



南京维景数据工程有限公司启东分公司




2024年3月数字化制图,
CGCS2000坐标系,中央子午线123度,
2007年版图式。

1: 1500

测量员: 耿 晓
绘图员: 汤建华
检查员: 黄 斌

勘测定界图二

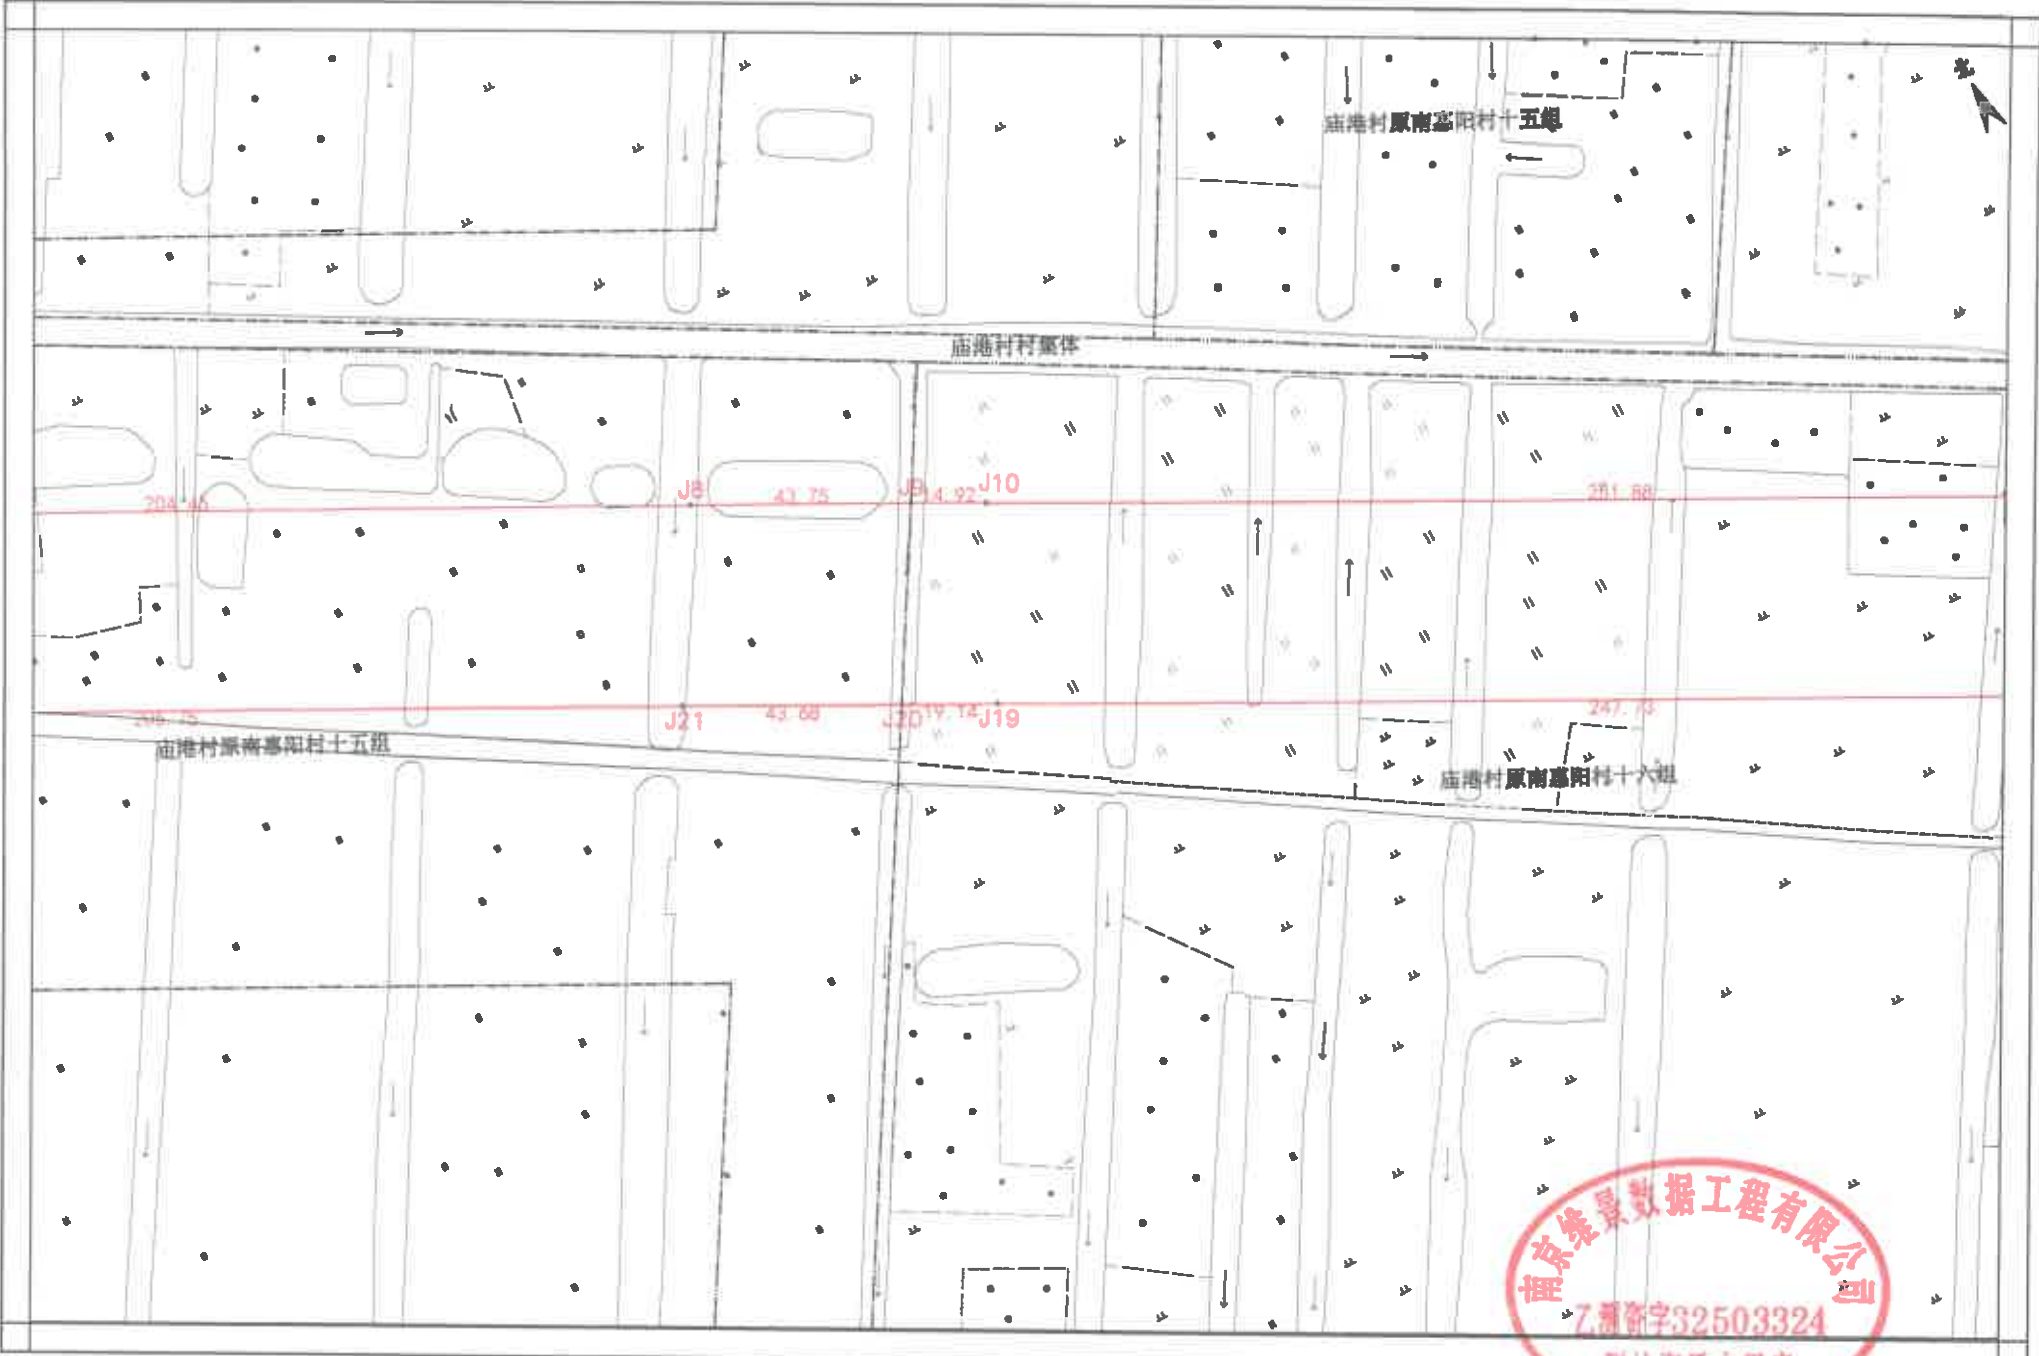


南京维景数据工程有限公司启东分公司



2024年3月数字化制图。
CGCS2000坐标系，中央子午线123度。
2007年版图式。

1: 1500

测量员：耿晓
绘图员：汤建华
检查员：黄斌

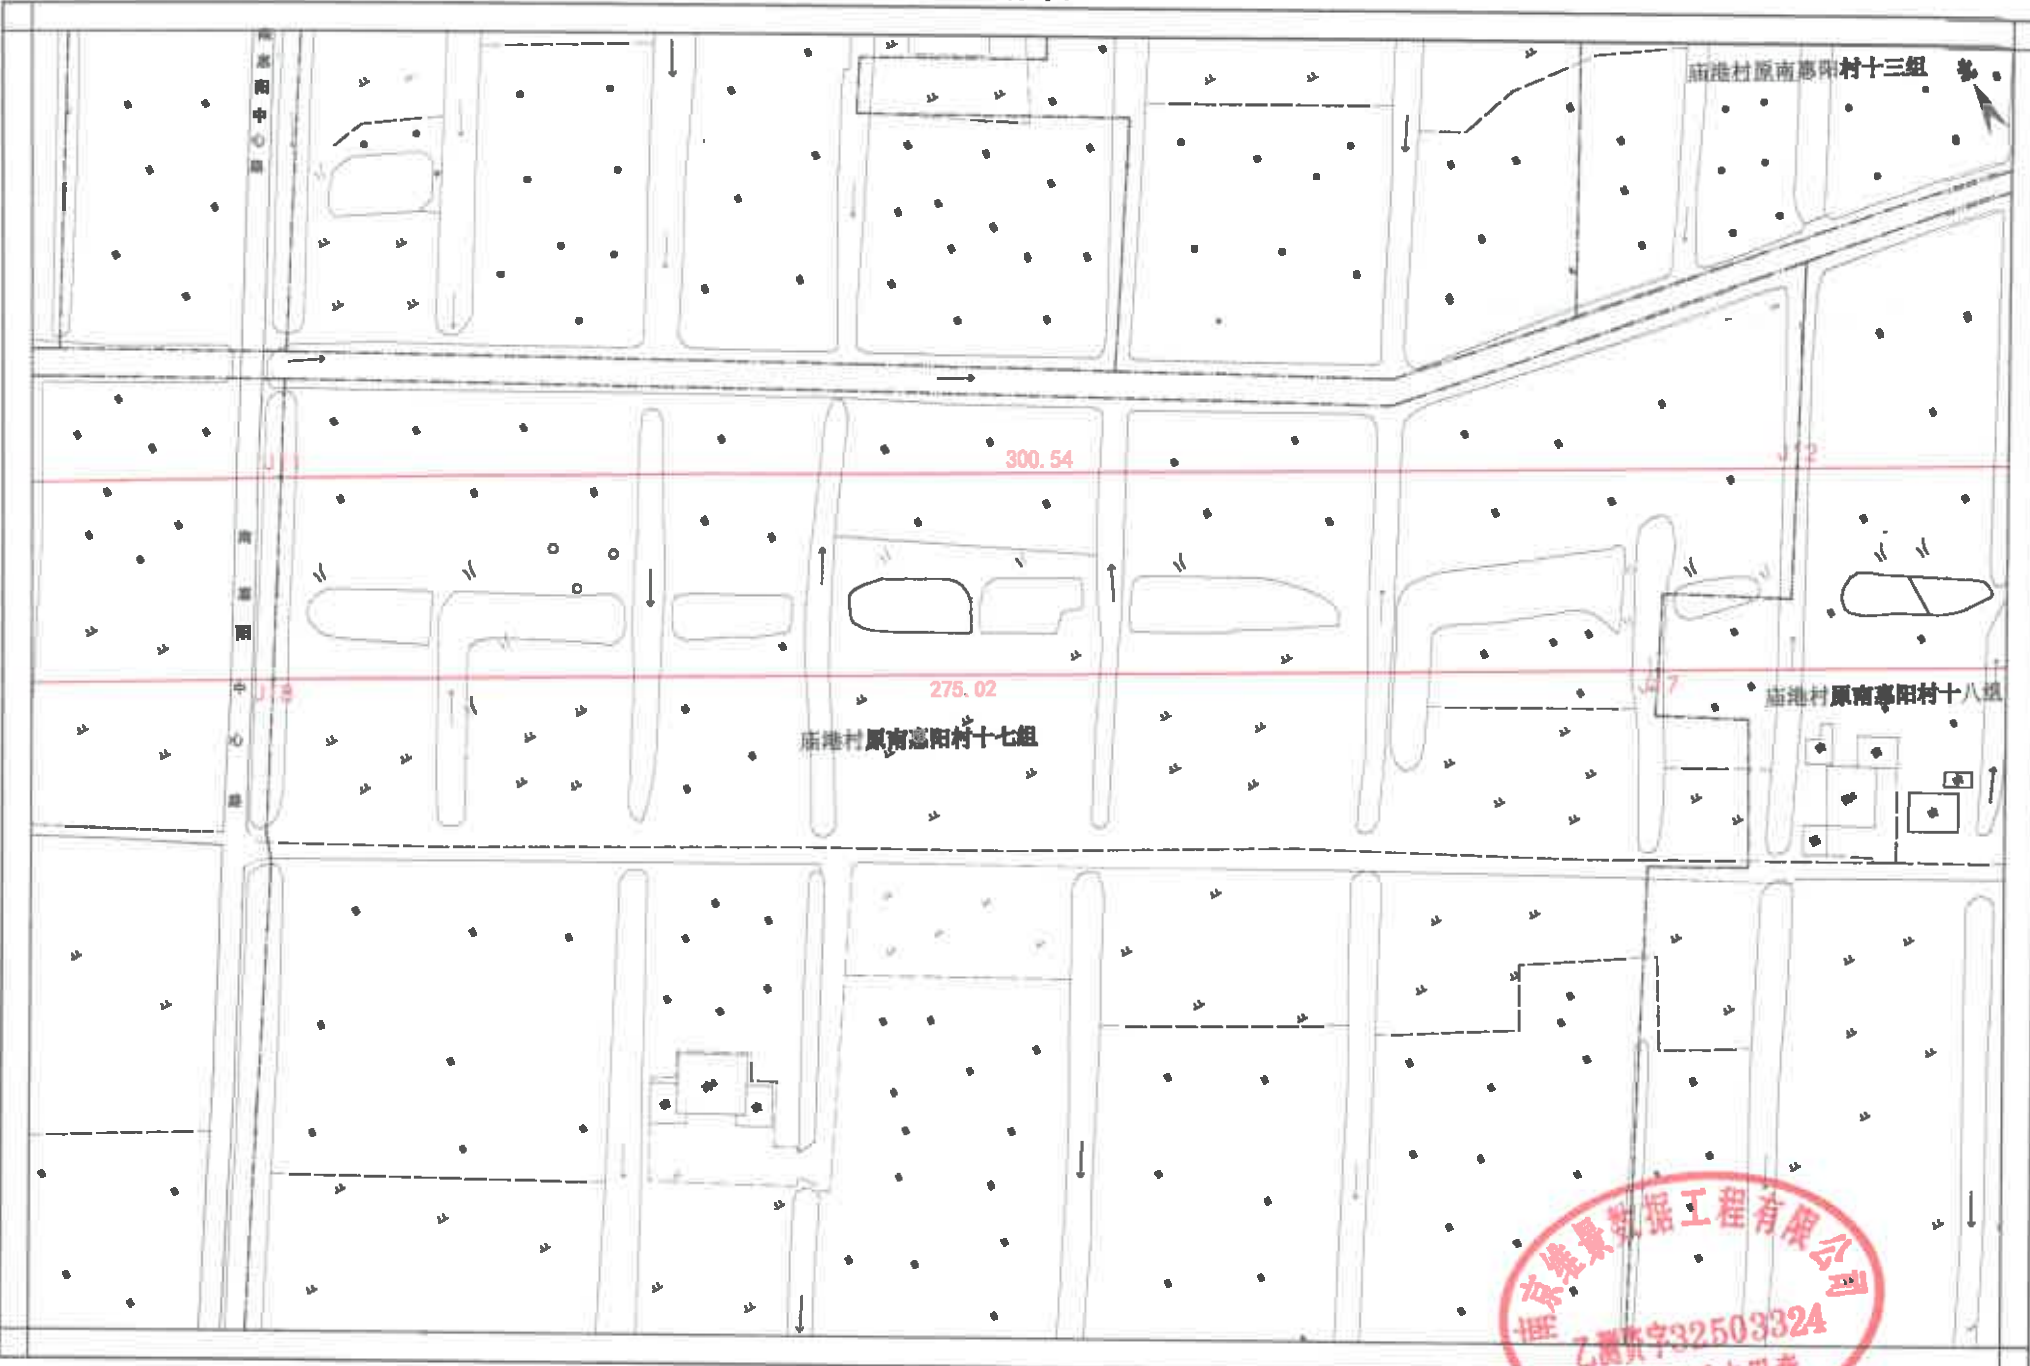


南京维景数据工程有限公司启东分公司



2024年3月数字化制图.
 CGCS2000坐标系, 中央子午线123度.
 2007年版图式.

1: 1500

测量员: 耿晓
 绘图员: 汤建华
 检查员: 黄斌

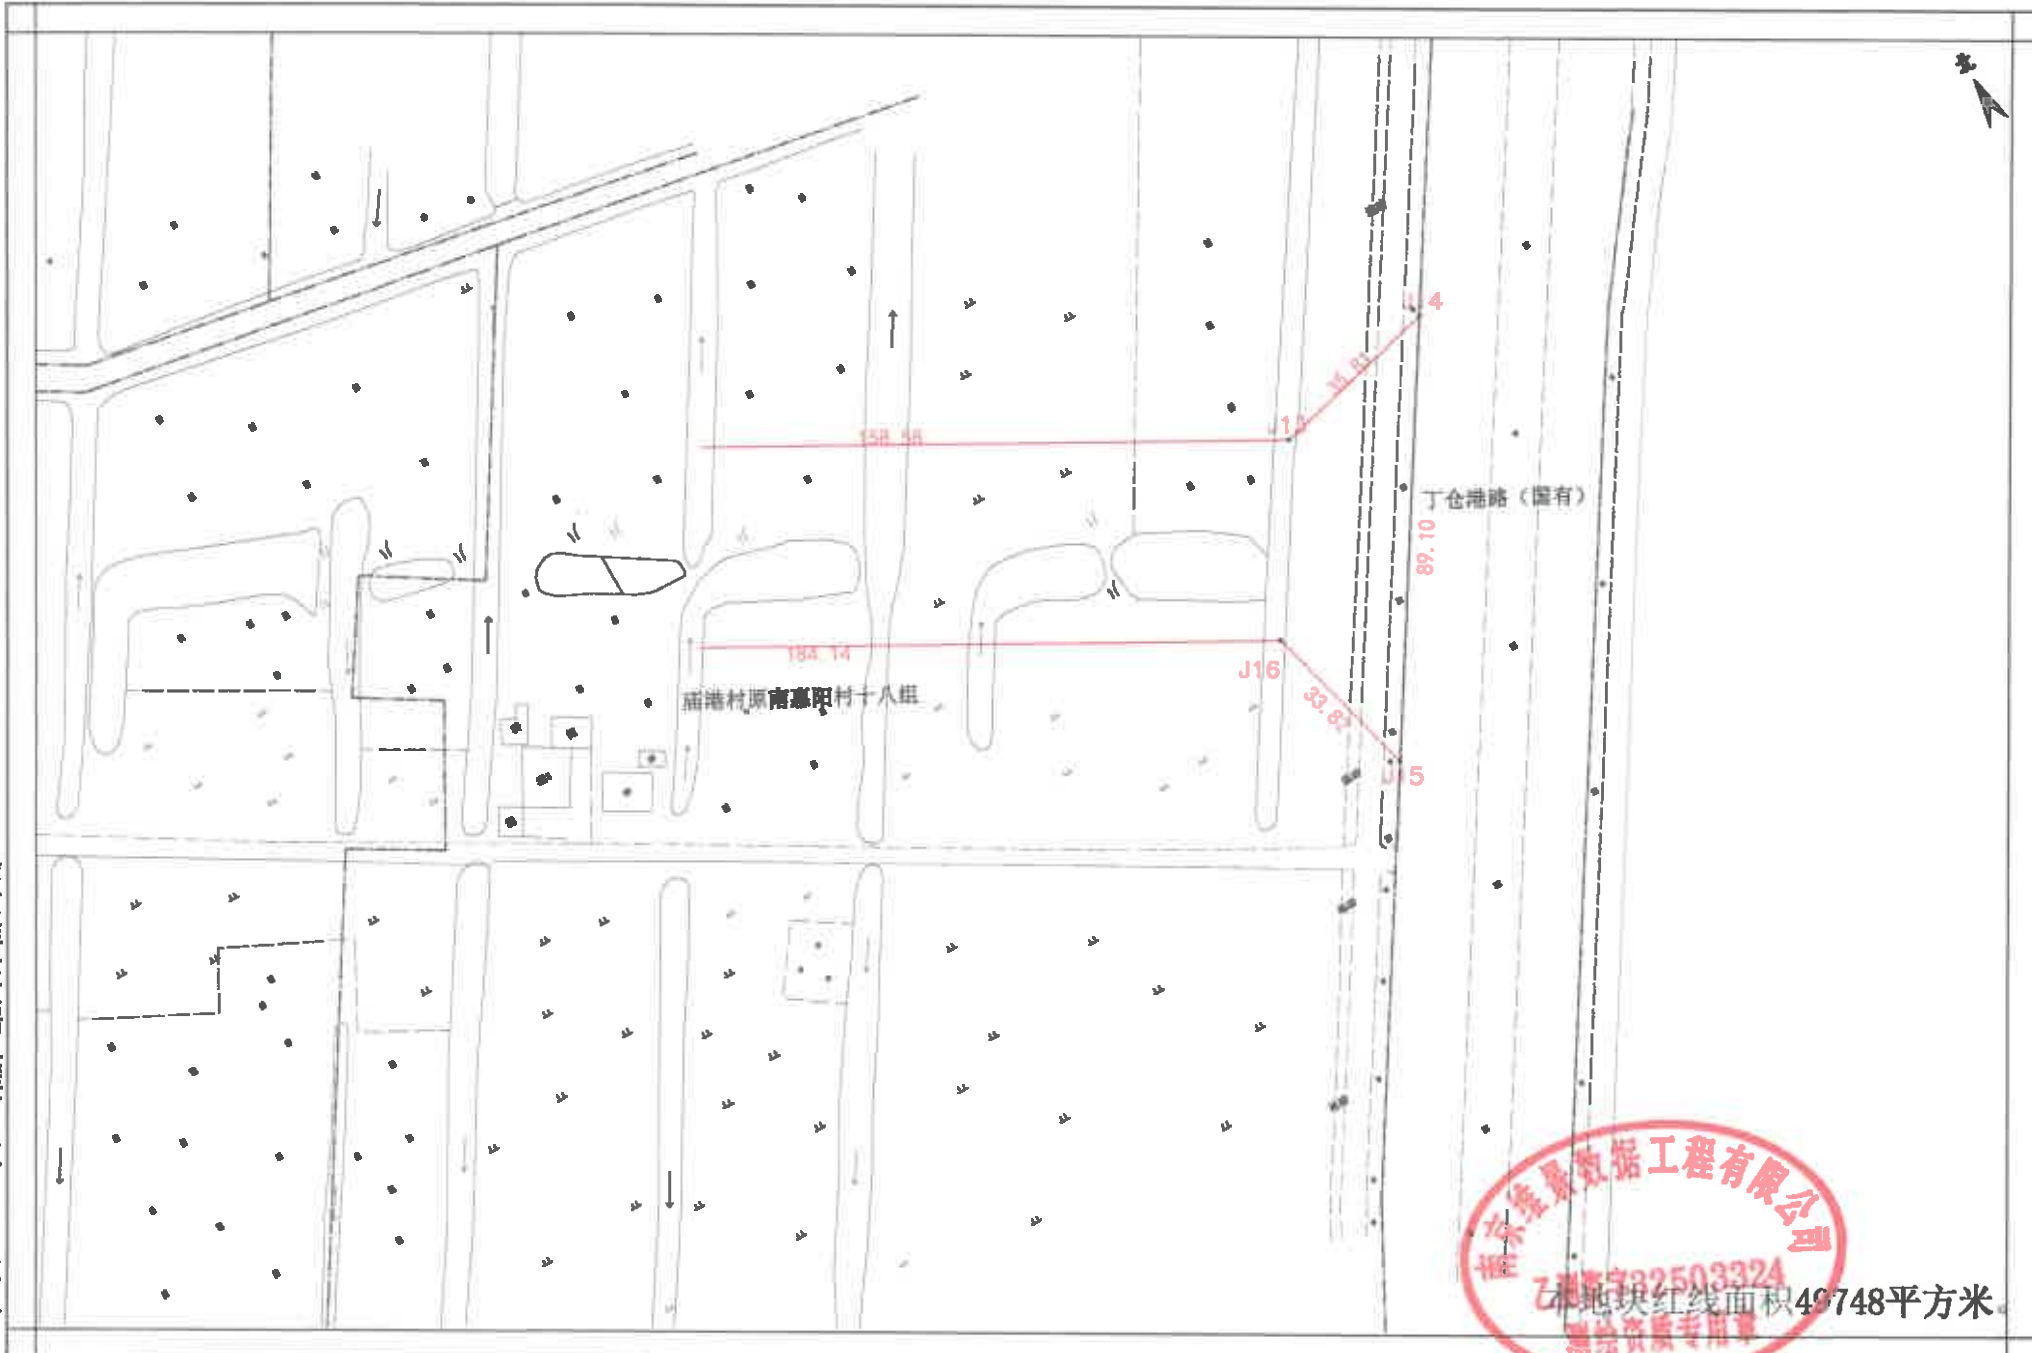

南京维景数据工程有限公司启东分公司



2024年3月数字比例尺,
CGCS2000坐标系, 中央子午线123度,
2007年版格式。

1: 1500

测量员: 耿 晓
绘图员: 汤建华
检查员: 黄 斌



南京维景数据工程有限公司启东分公司



2024年3月数字化制图。
CGCS2000坐标系，中央子午线123度。
2007年版图式。

1: 1500

制图员：张...
审核员：汤建华
检查员：黄斌

勘测定界图二



南京维景数据工程有限公司启东分公司



2024年3月数字化制图
CGCS2000坐标系, 中央子午线123度
2007年版图式

1: 1500

制图员: 耿 斌
检查员: 汤建华
检查员: 黄 斌

勘测定界图三



南京维景数据工程有限公司启东分公司

2024年3月数字化制图。
CGCS2000坐标系，中央子午线123°。
2007年版图式。

1: 1500



制图员：陈 斌
检查员：陈 斌

勘测定界图四



南京维景数据工程有限公司启东分公司


2024年3月数字化制图。
CGCS2000坐标系，中央子午线123度。
2007年版图式。

1: 1500





测量员：耿 磊
绘图员：汤建华
检查员：黄 斌

勘测定界图五

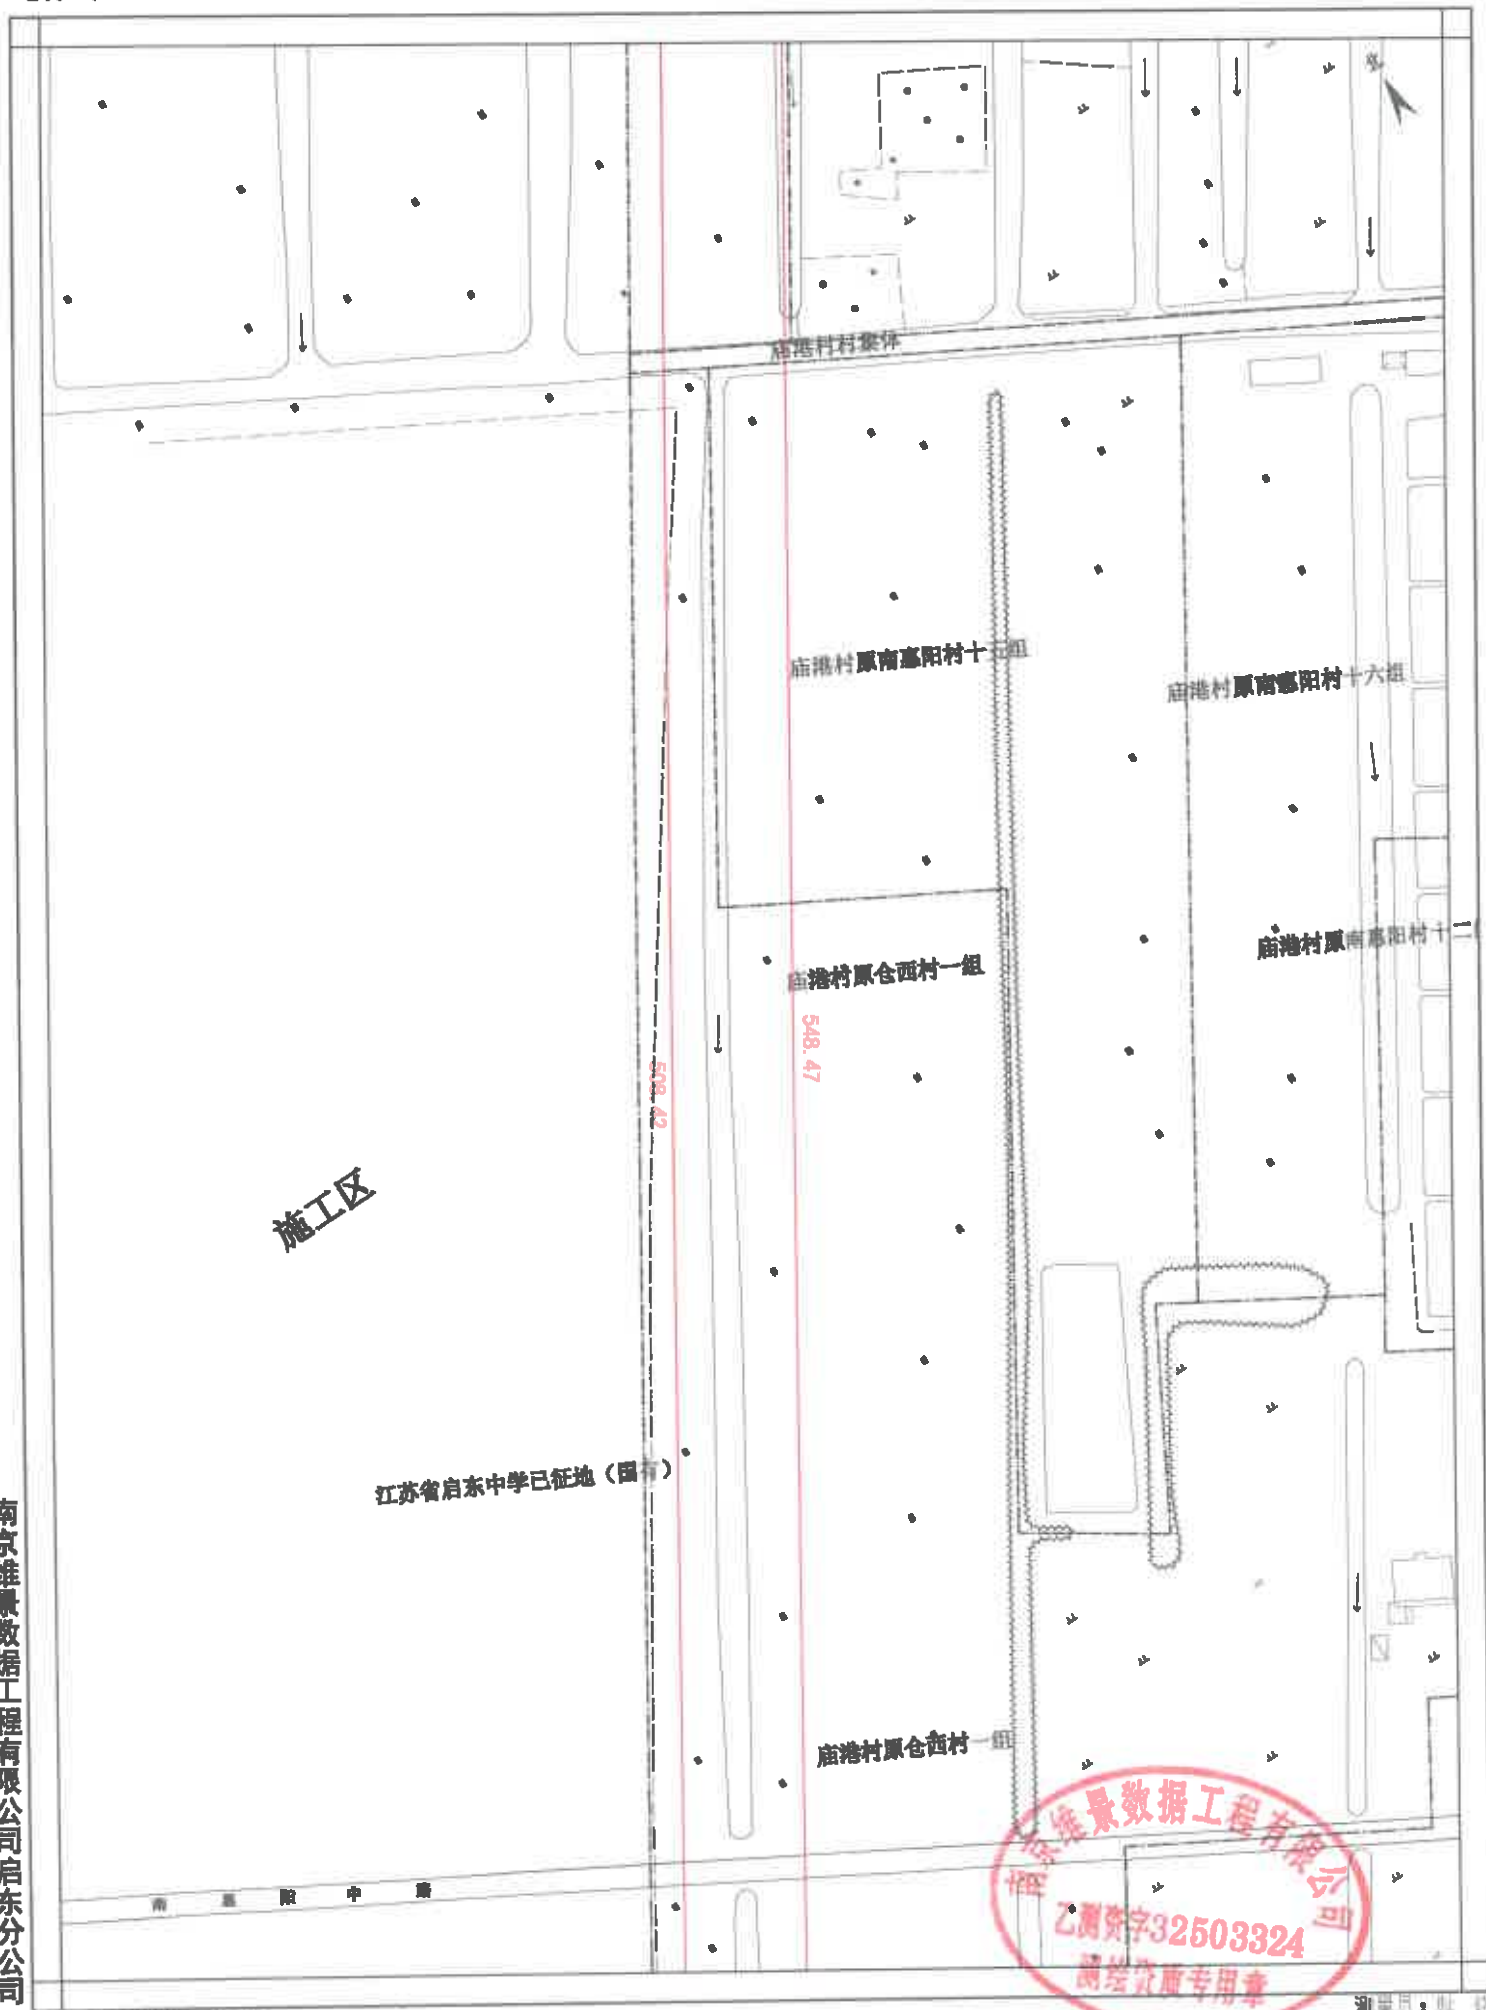

南京维景数据工程有限公司启东分公司

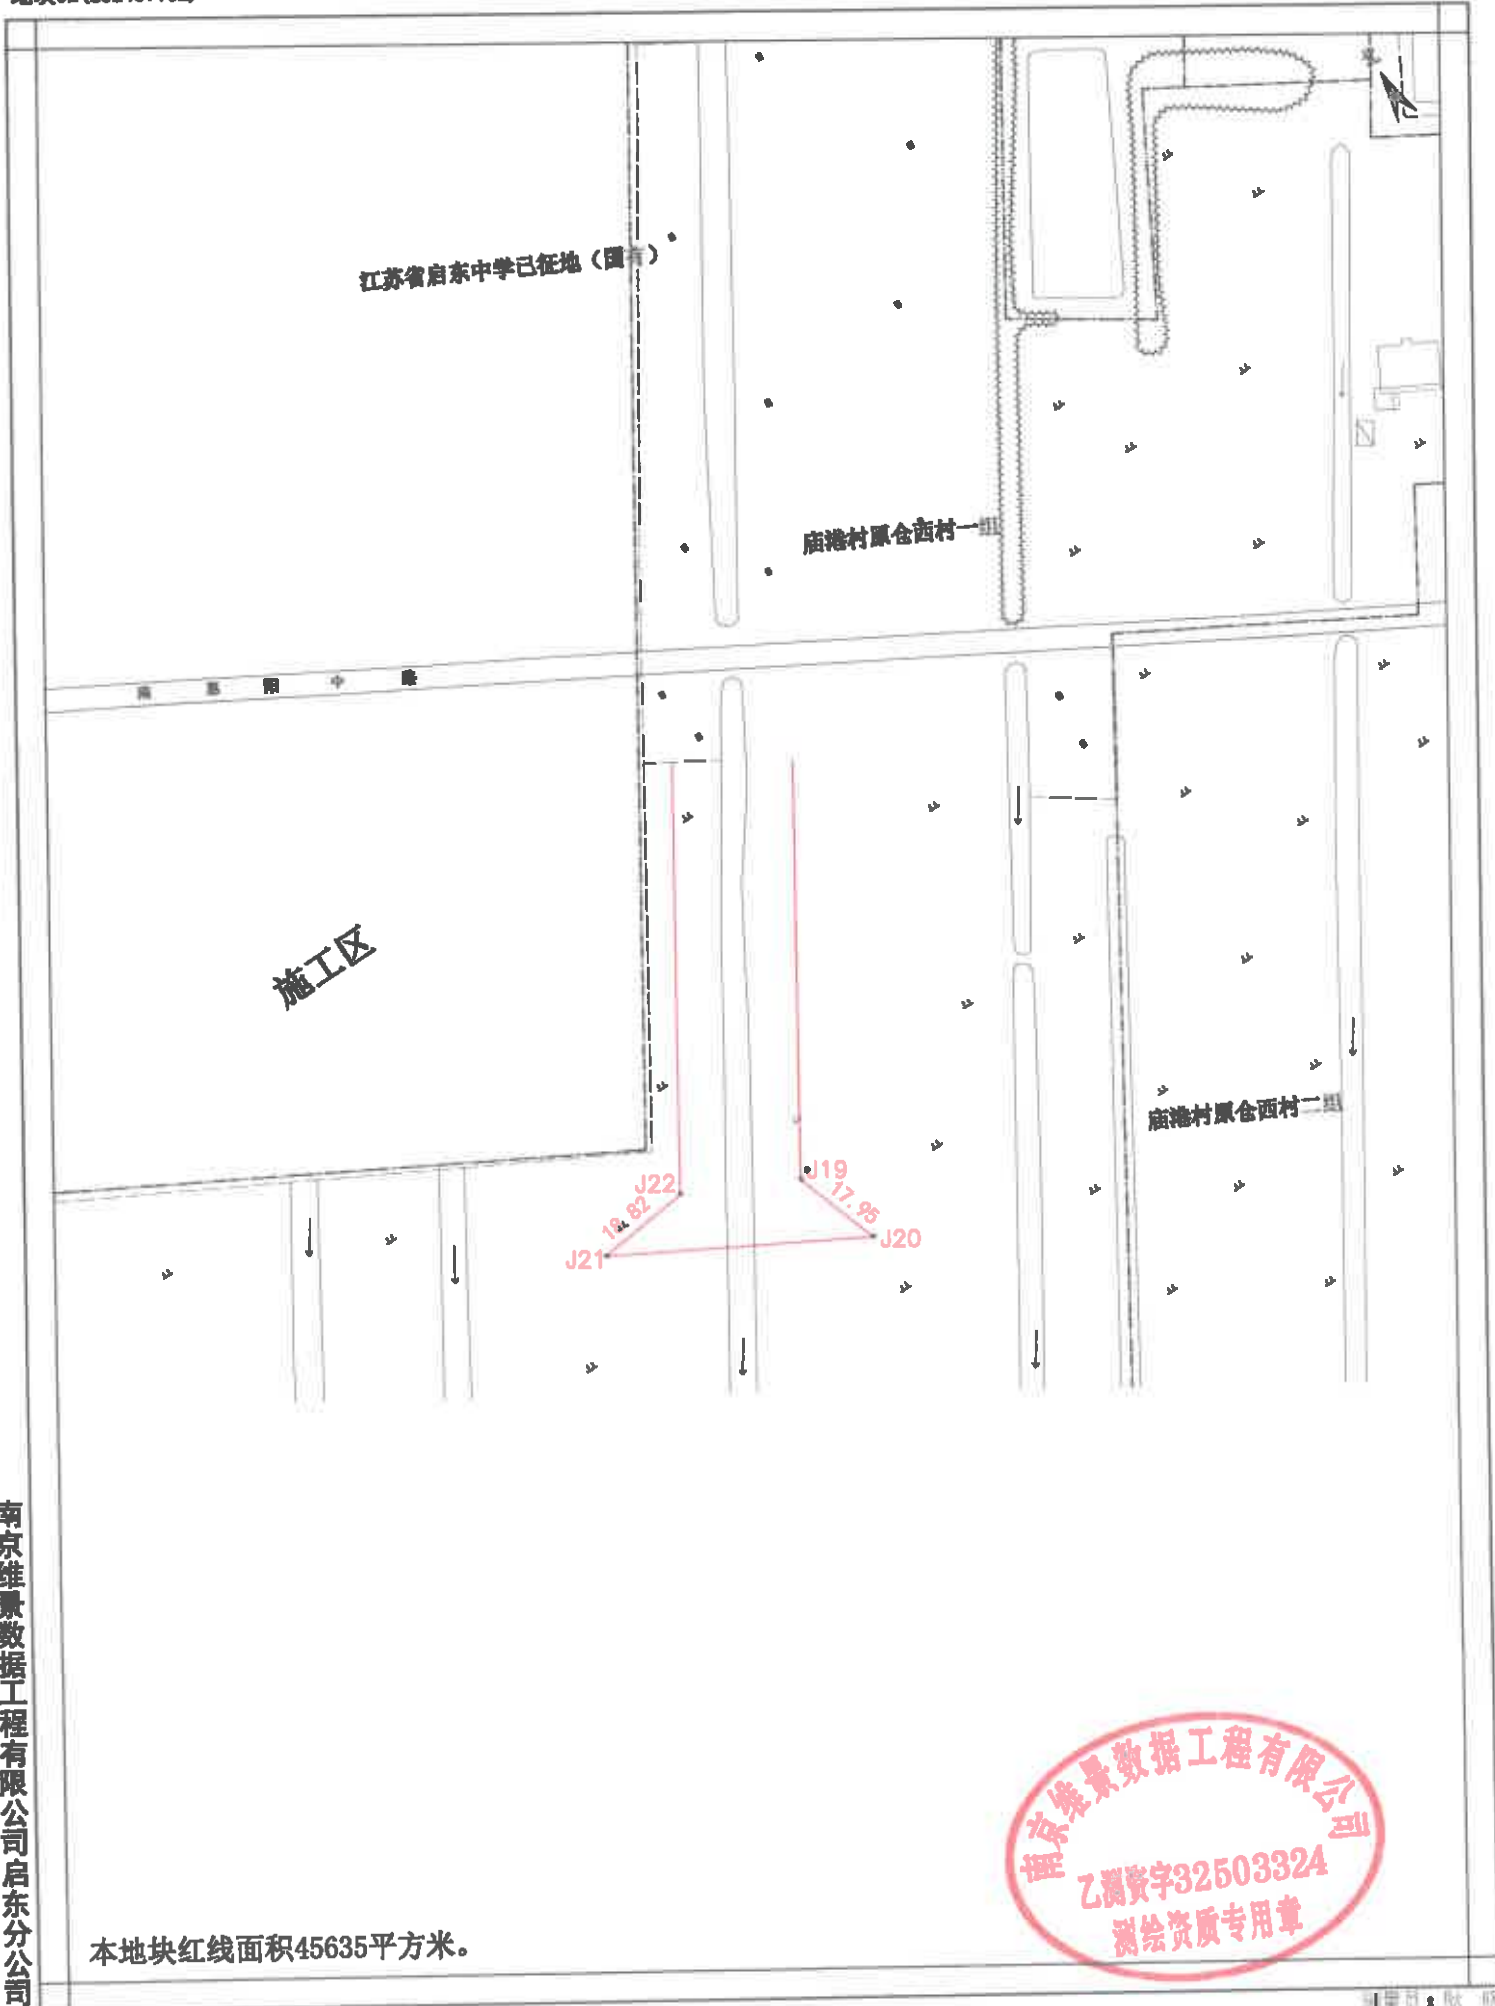

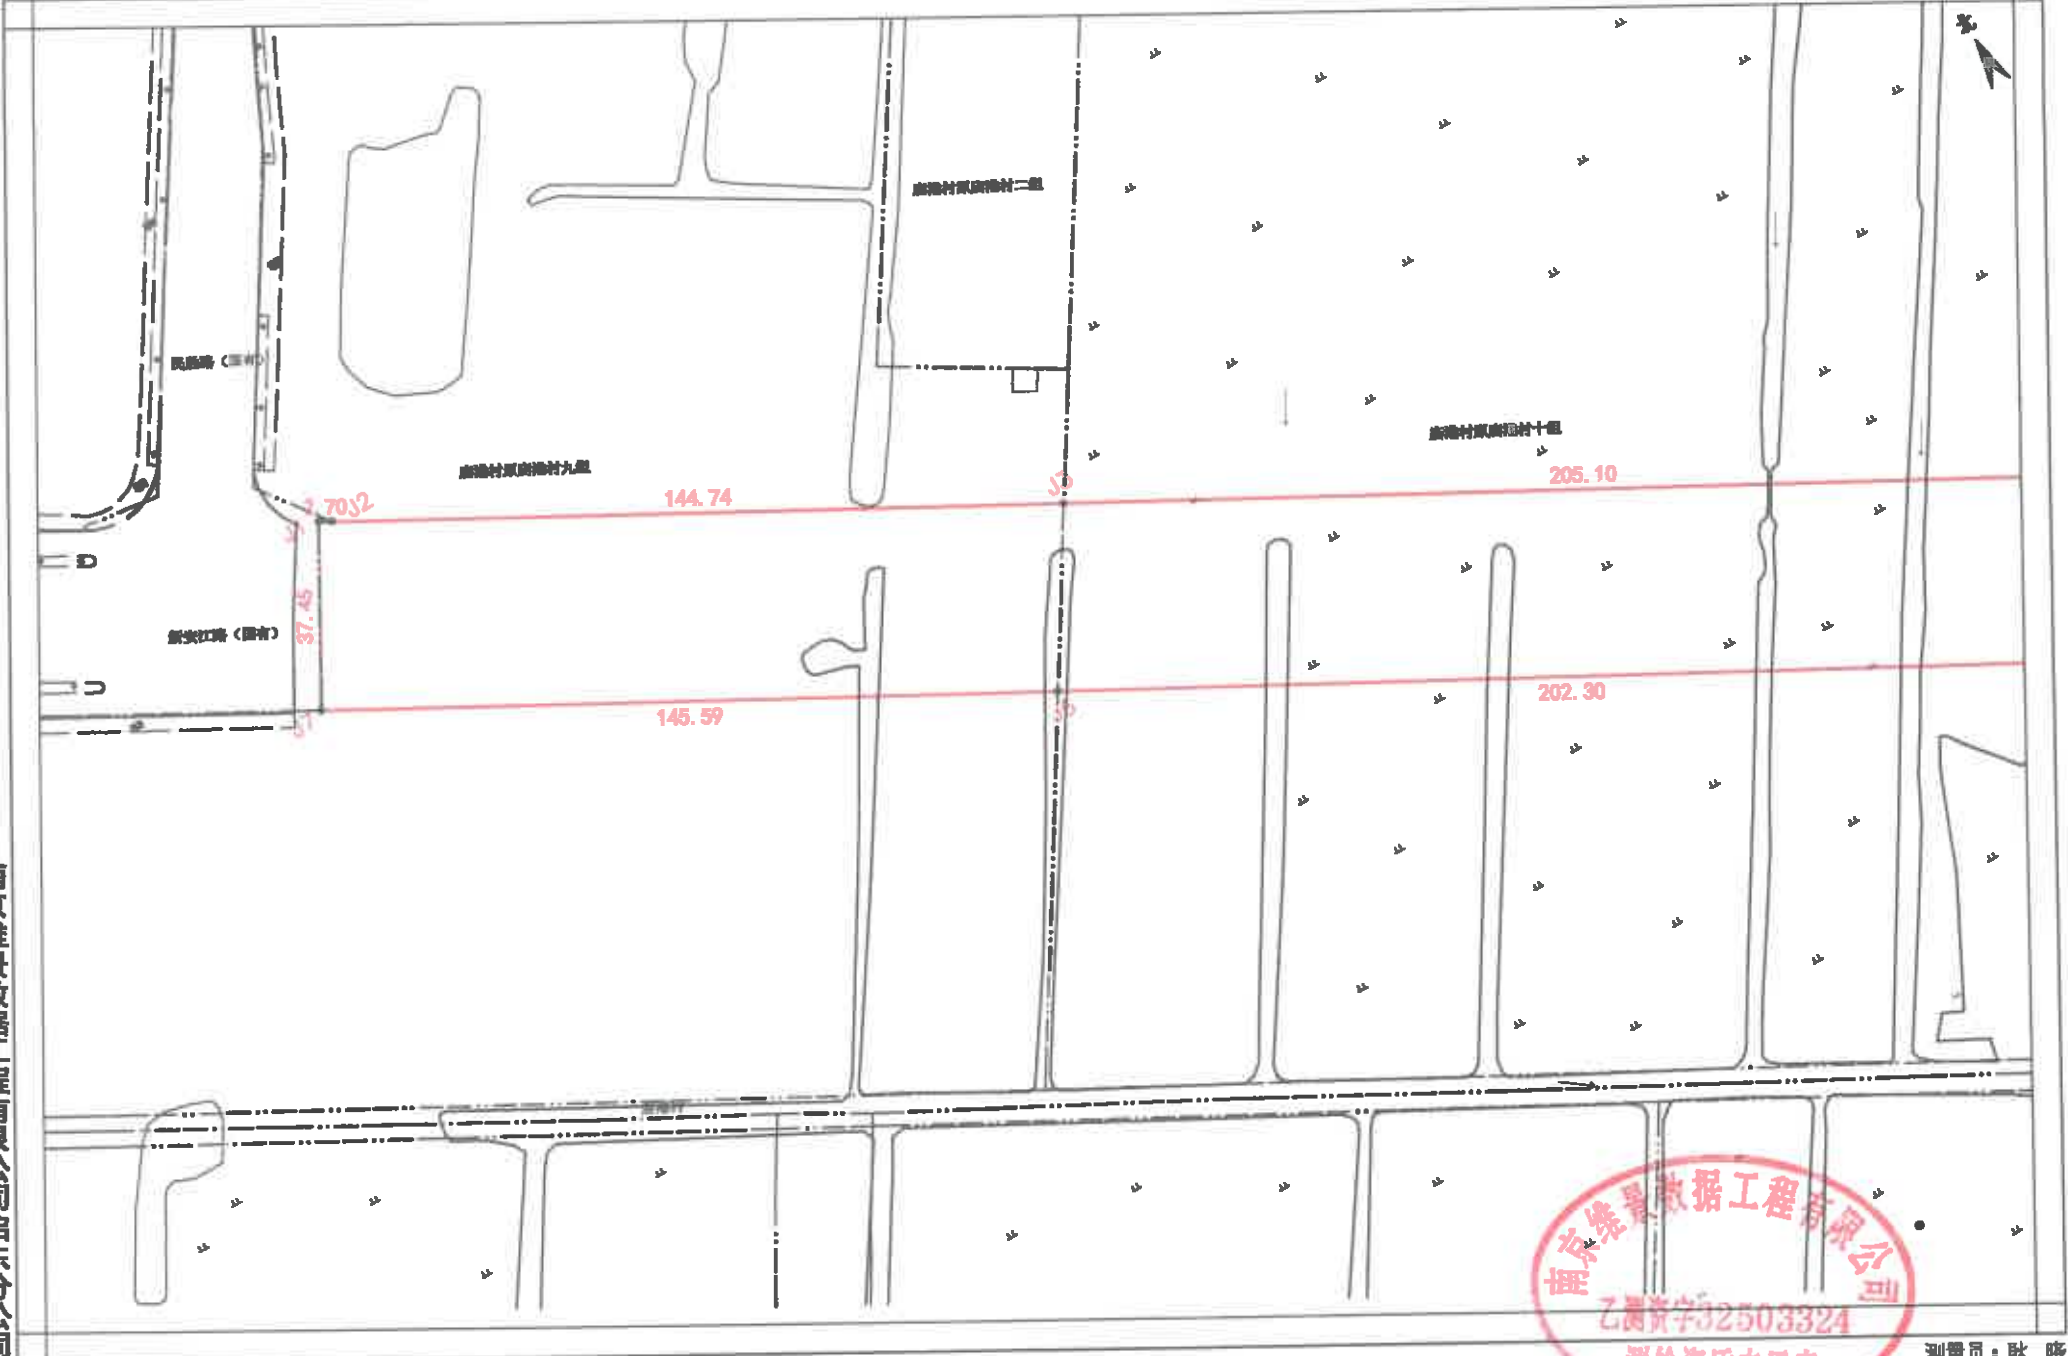

南京维景数据工程有限公司启东分公司



2024年3月数字化制图。
CGCS2000坐标系，中央子午线123度。
2007年版图式。

1: 1500

测量员：耿 晓
绘图员：汤建华
检查员：黄 斌




南京维景数据工程有限公司启东分公司



2024年3月数字化制图。
CGCS2000坐标系，中央子午线123度。
2007年版图式。

1: 1500

绘图员: 耿晓
审核员: 汤建华
检查员: 黄

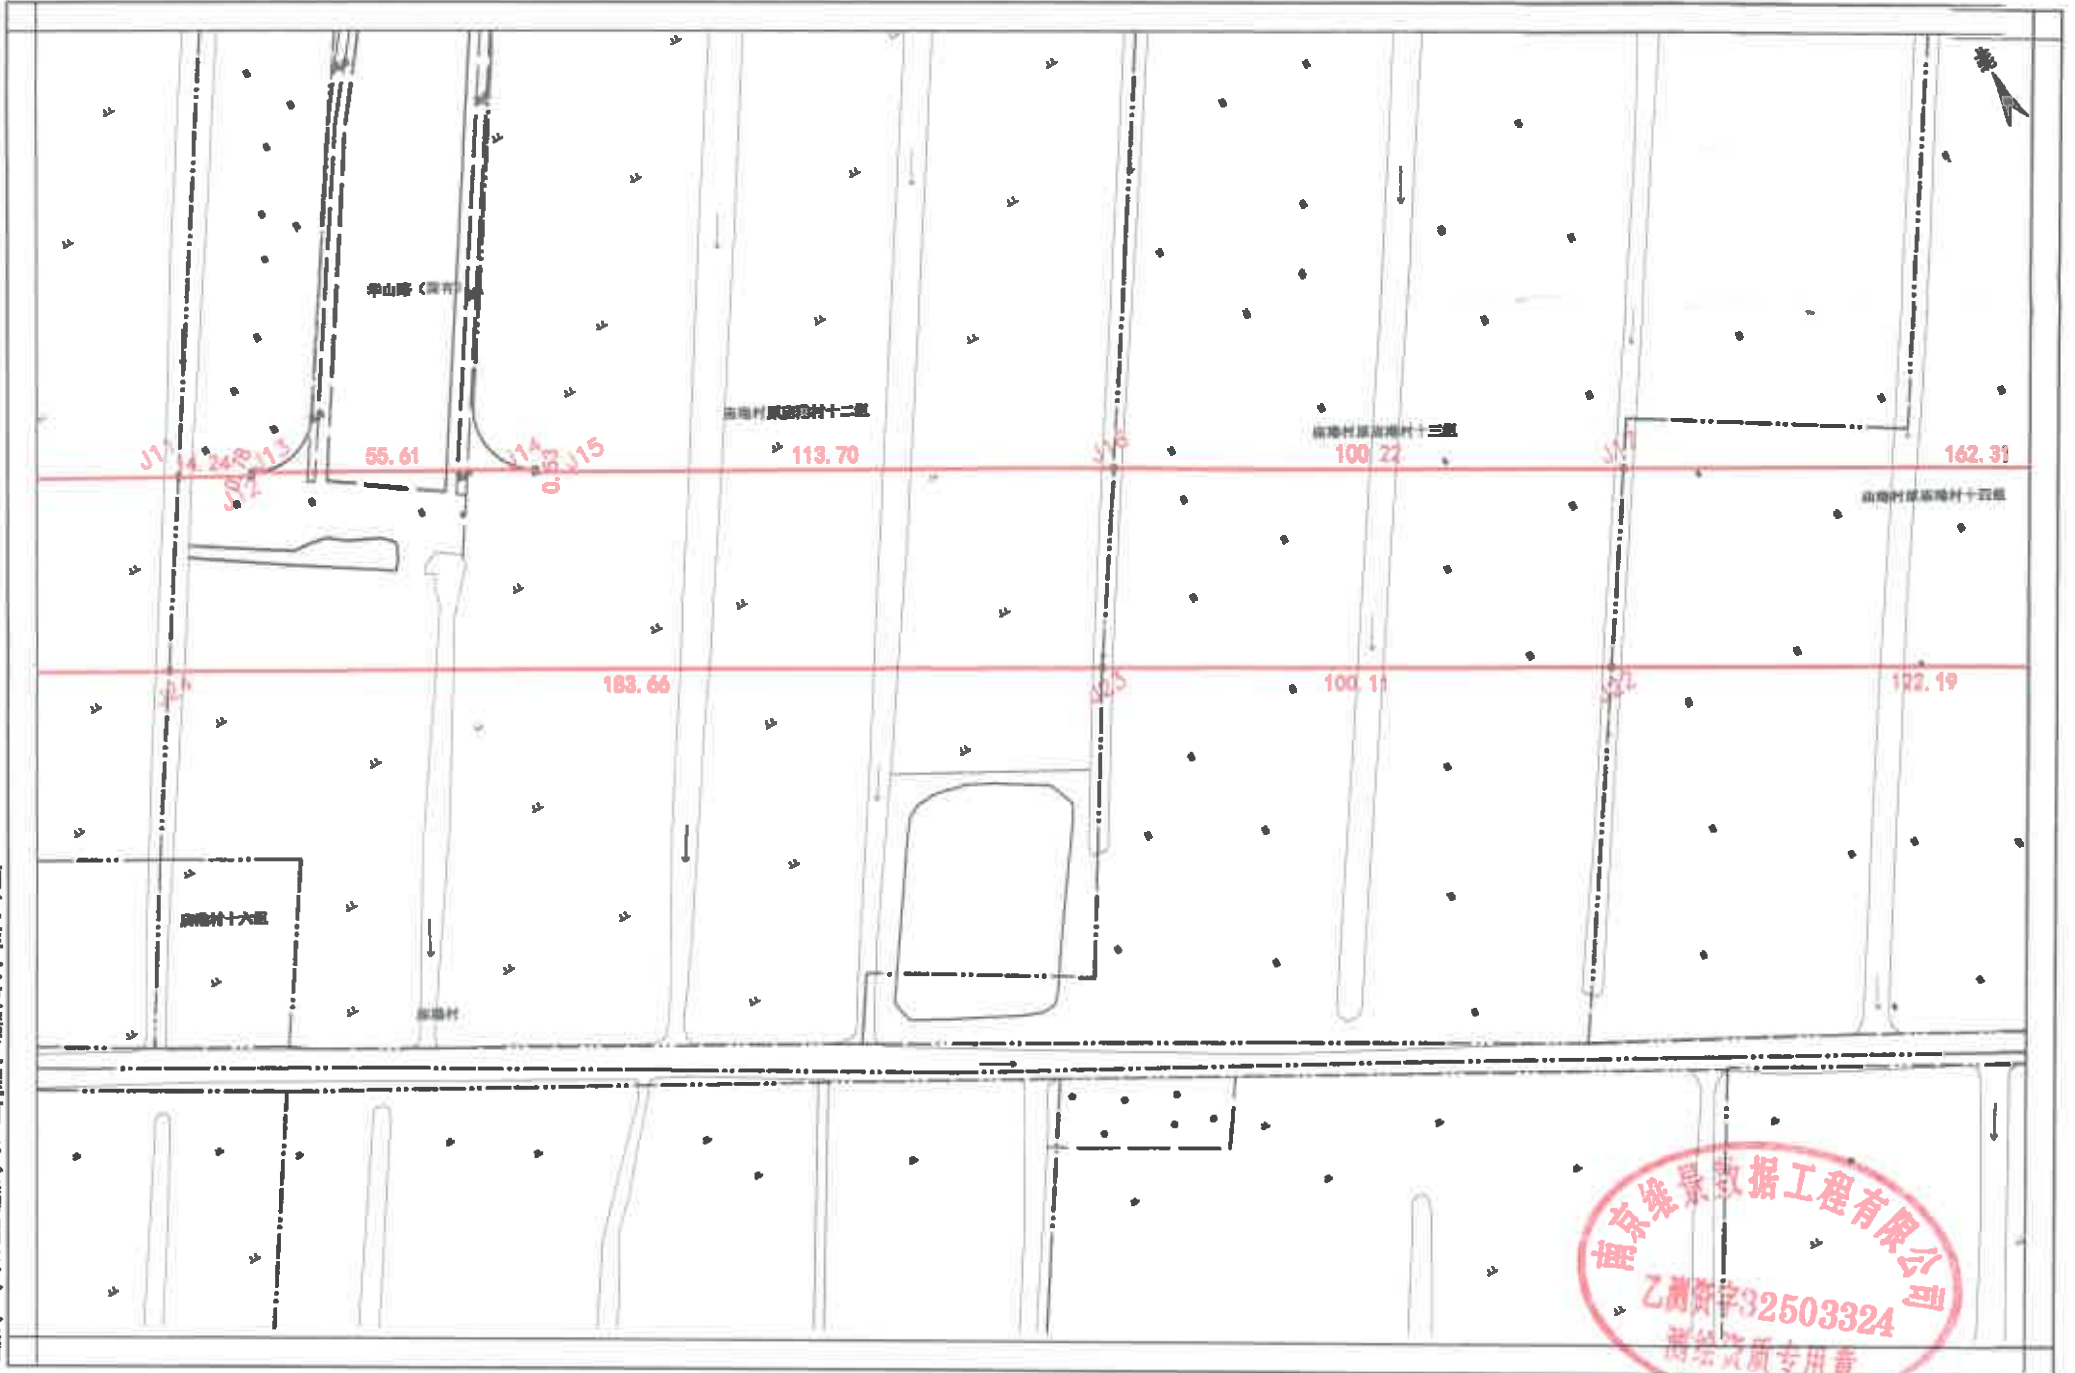

南京维景数据工程有限公司启东分公司




2024年3月数字化制图,
CGCS2000坐标系, 中央子午线123度,
2007年版图式

1: 1500

测量员: 耿 晓
绘图员: 汤建华
检查员: 黄 斌

勘测定界图四

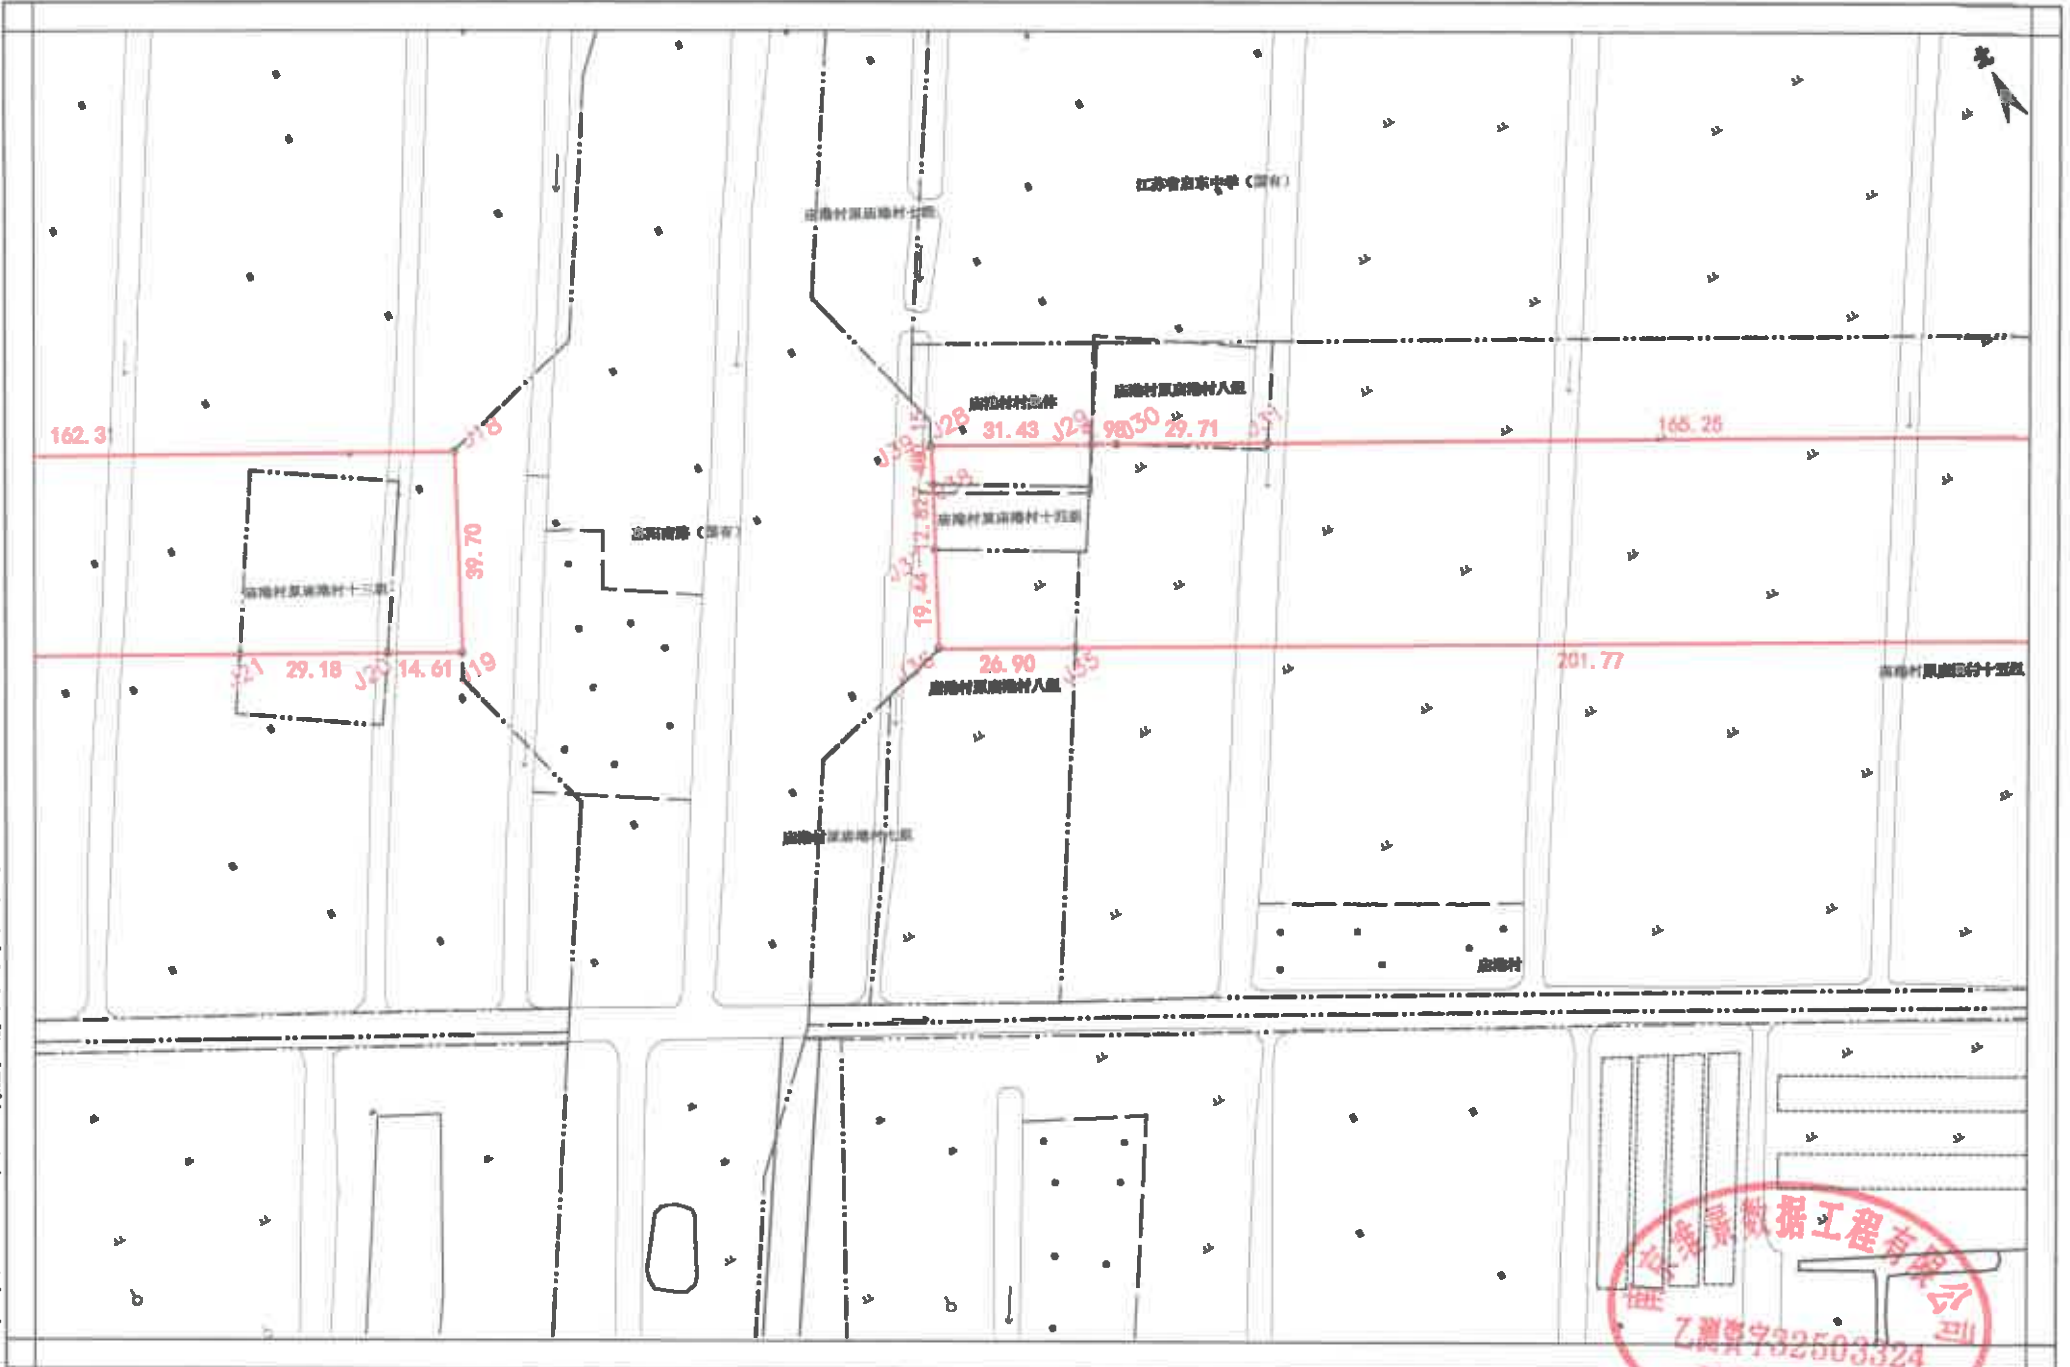


南京维景数据工程有限公司启东分公司



2024年3月数字化制图;
 CGCS2000坐标系, 中央子午线123度;
 2007年版图式.

1: 1500

测量员: 耿晓
 绘图员: 汤建华
 检查员: 黄

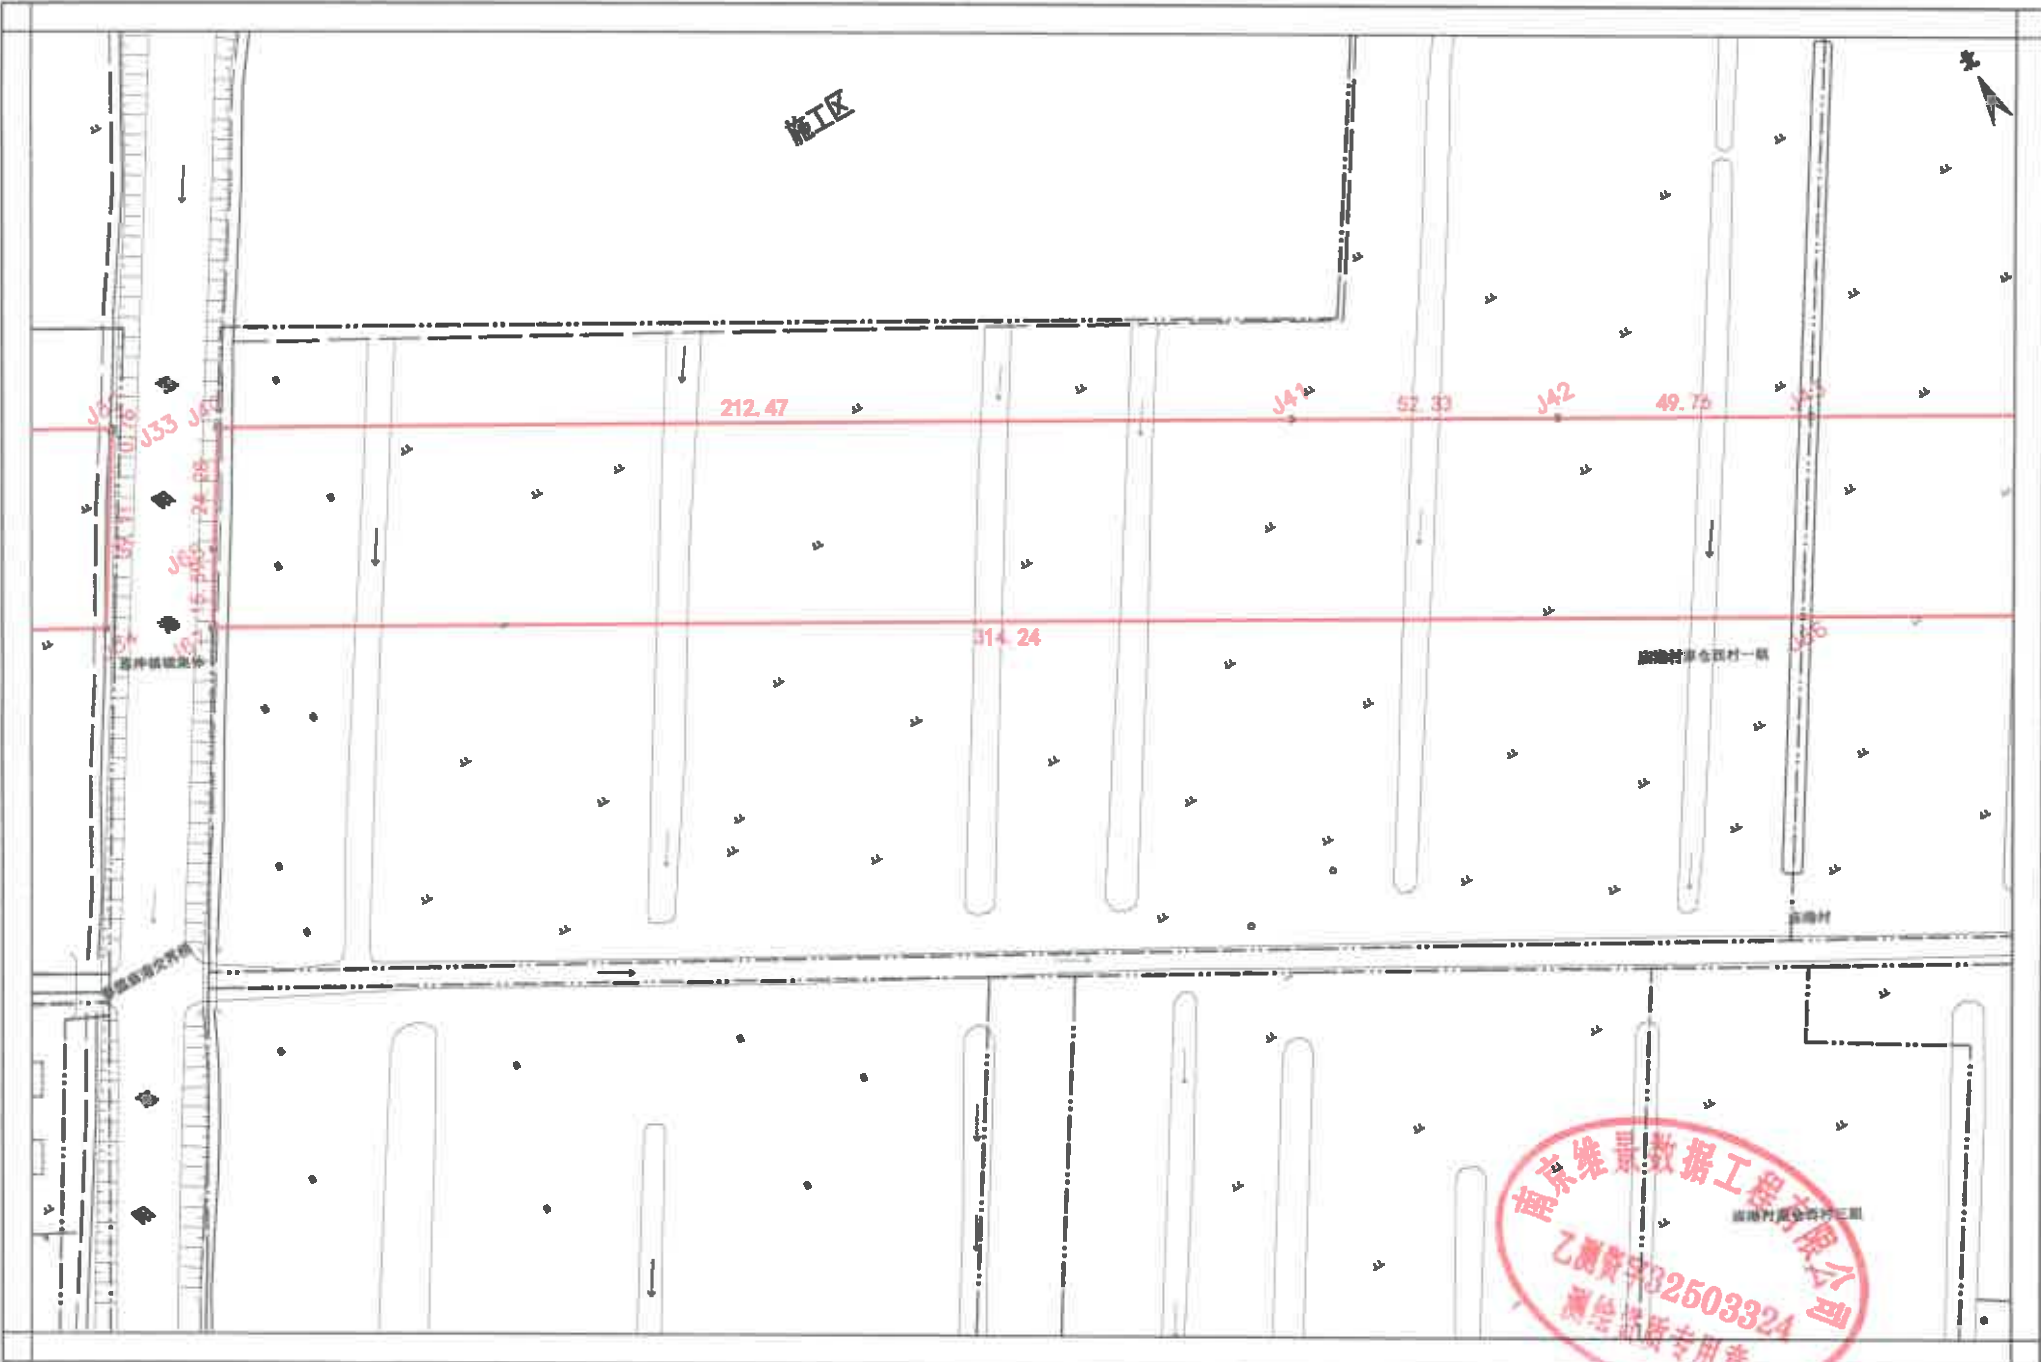


南京维景数据工程有限公司启东分公司

2024年3月数字化制图。
CGCS2000坐标系，中央子午线123度。
2007年版图式。

1: 1500

测量员：耿 晓
绘图员：汤建华
检查员：黄 斌

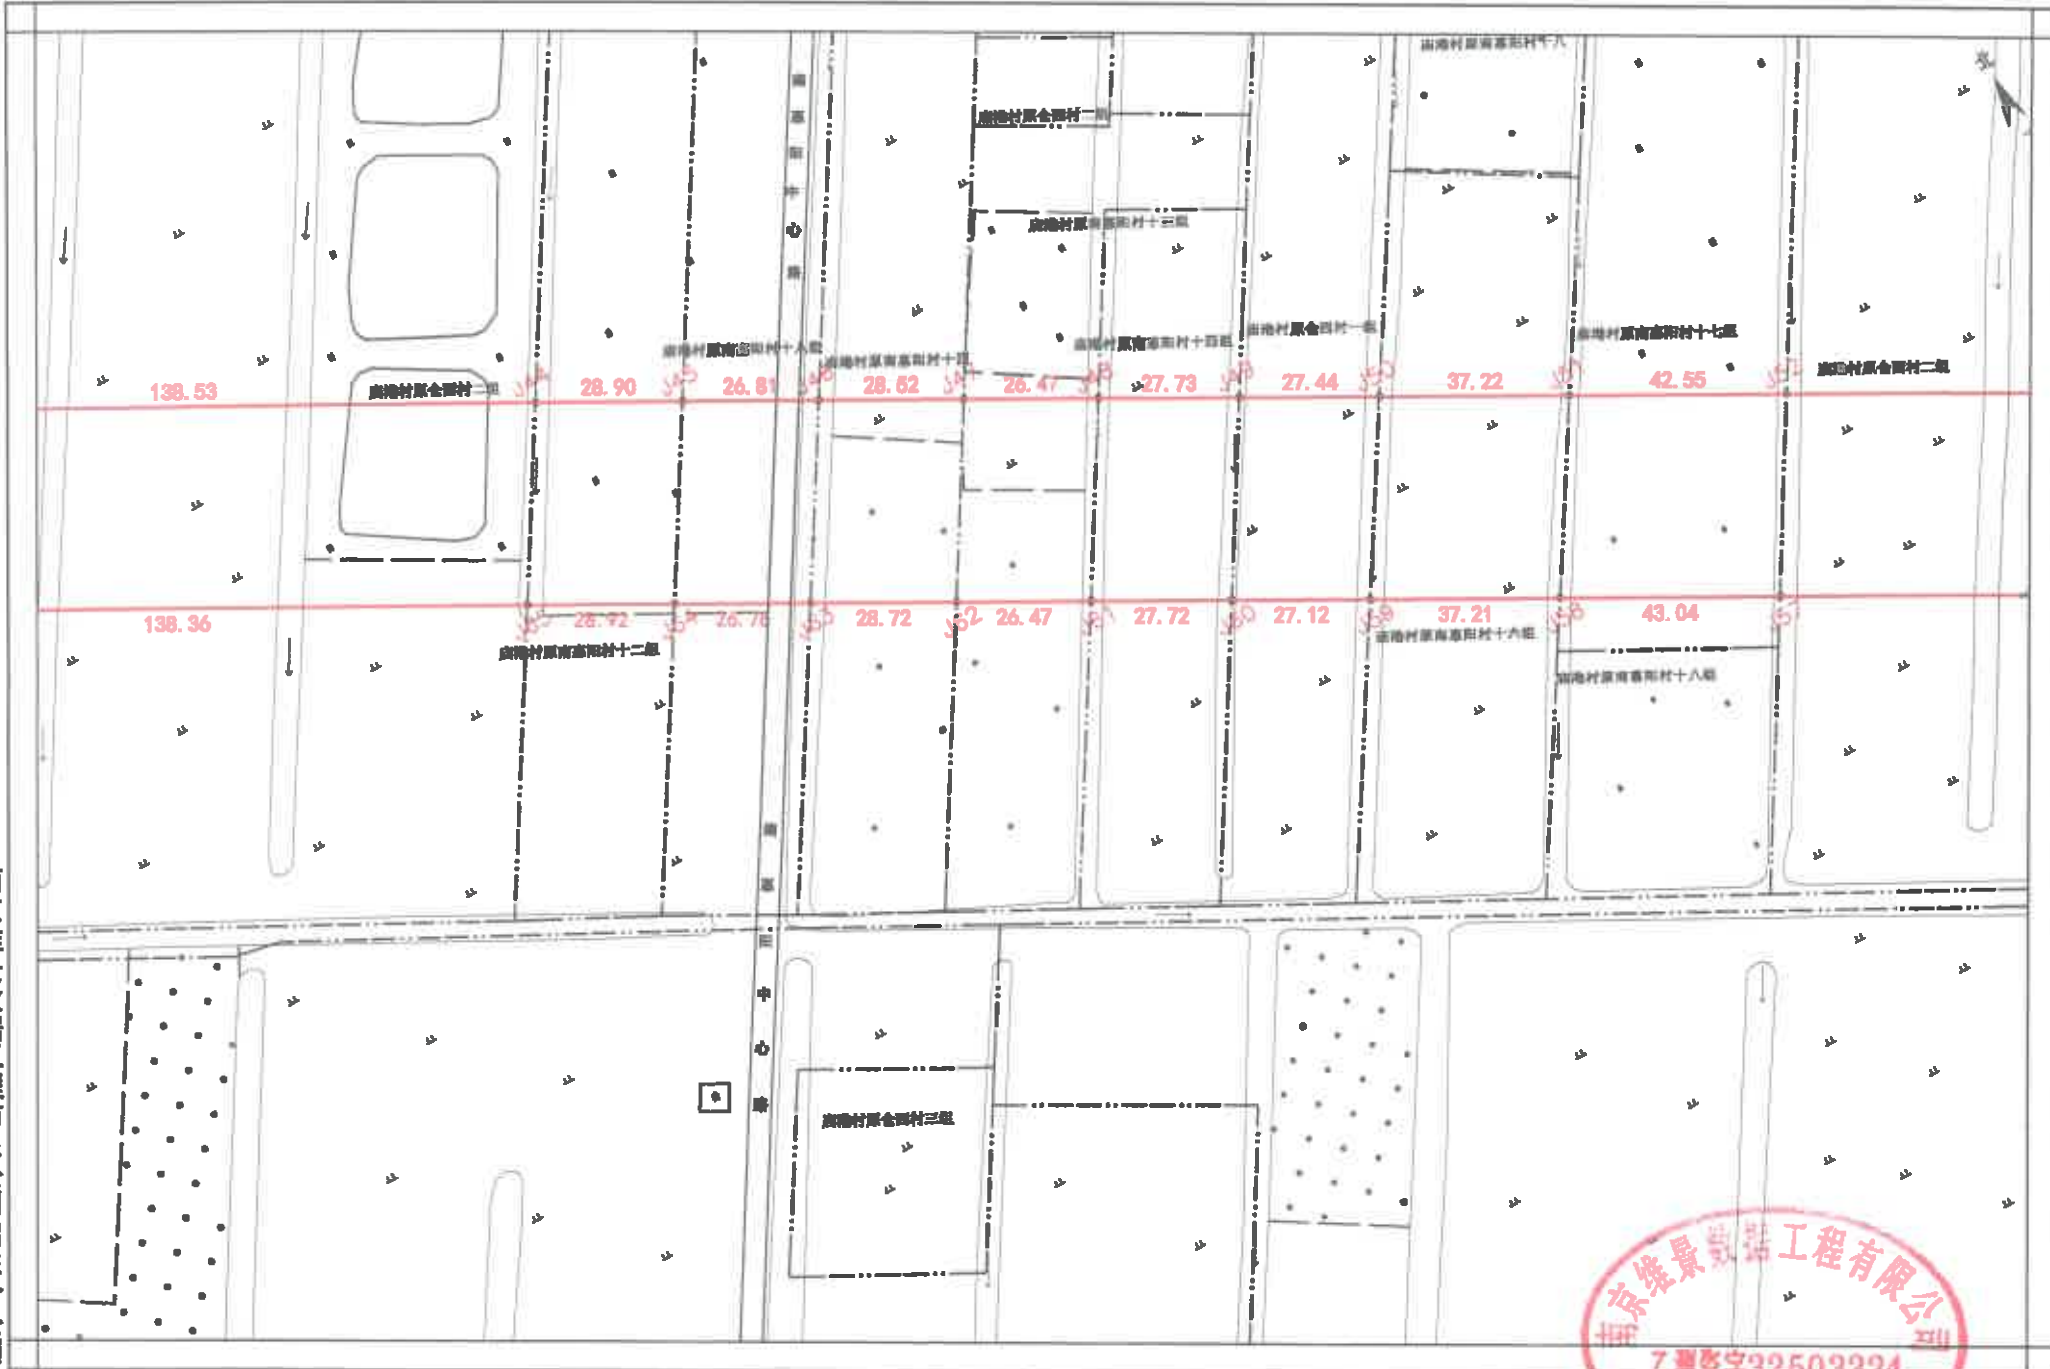

南京维景数据工程有限公司启东分公司

2024年3月数字化制图。
CGCS2000坐标系, 中央子午线123度。
2007年版图式。

1: 1500



测图员: 耿晓
绘图员: 汤建华
检查员: 黄斌



南京维景数据工程有限公司启东分公司




2024年3月数字化制图,
CGCS2000坐标系, 中央子午线123度,
2007年版图式.

1: 1500

测量员: 耿晓
绘图员: 汤建华
检查员: 黄斌

地块序号:地块06(202401106)

勘测定界图

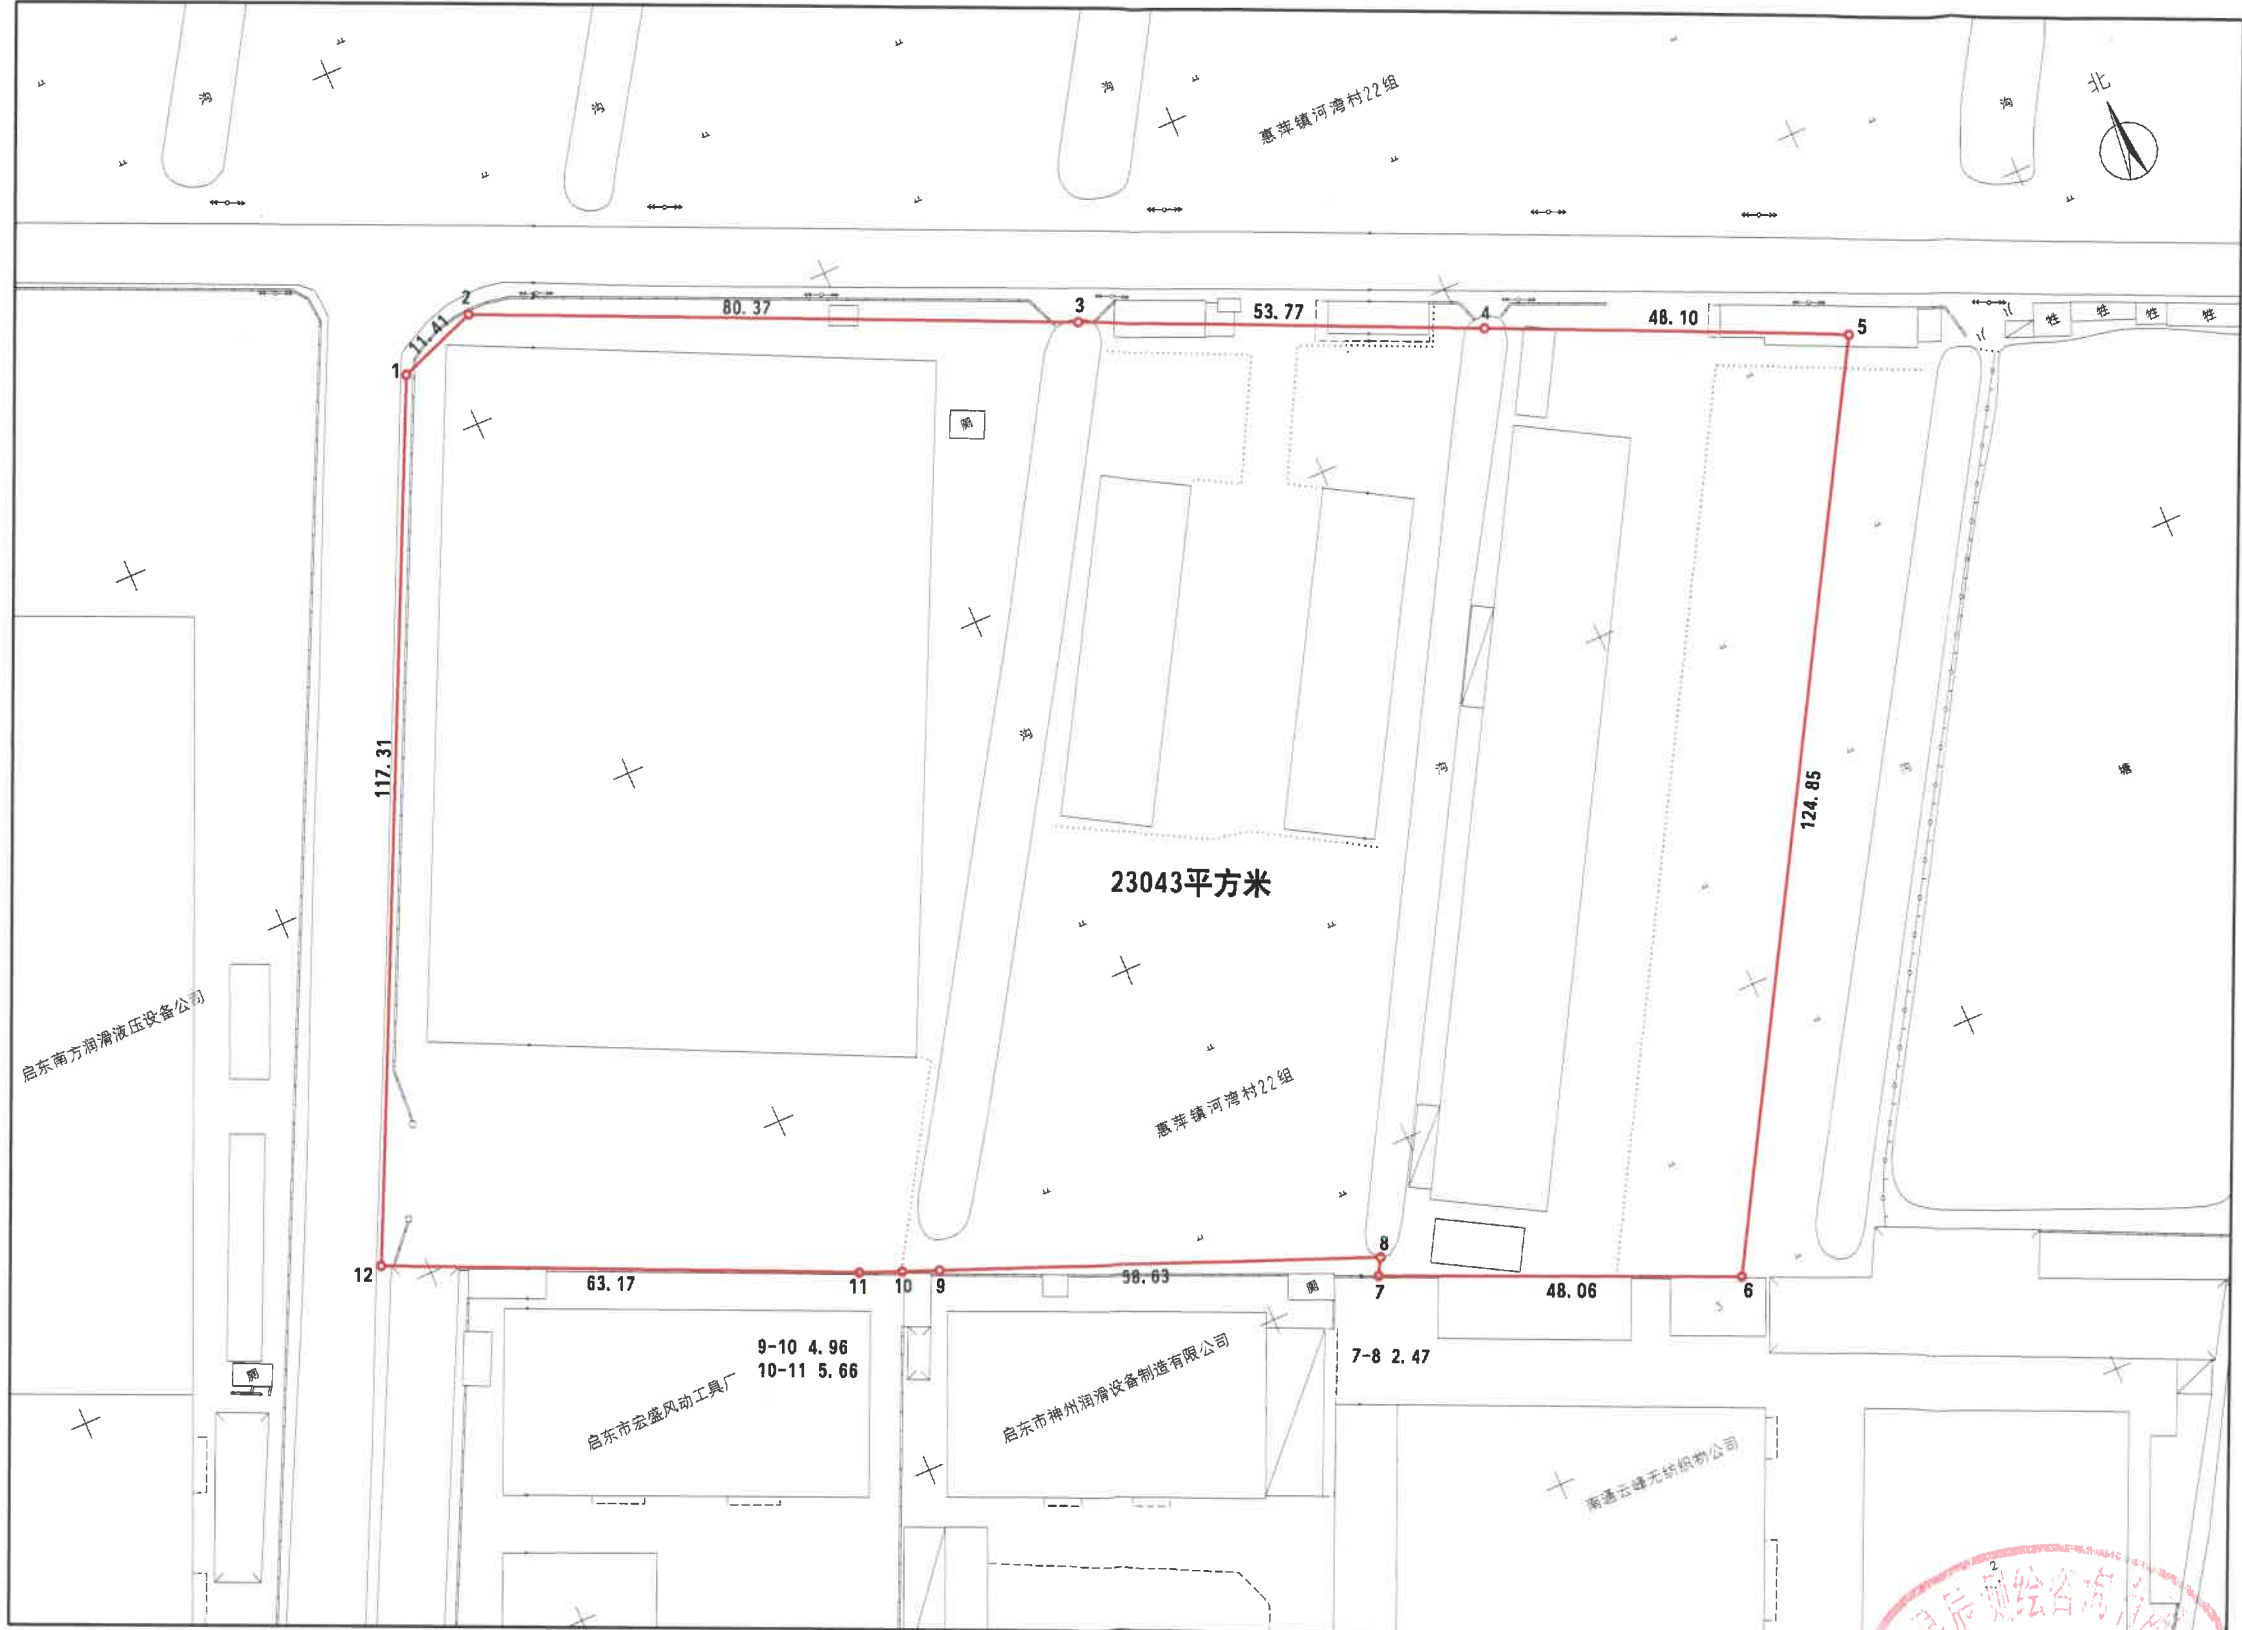


日期:2024年11月

1:1000

绘图员:陈佳宇 审核员:陈飞
测绘资质专用章

勘测定界图

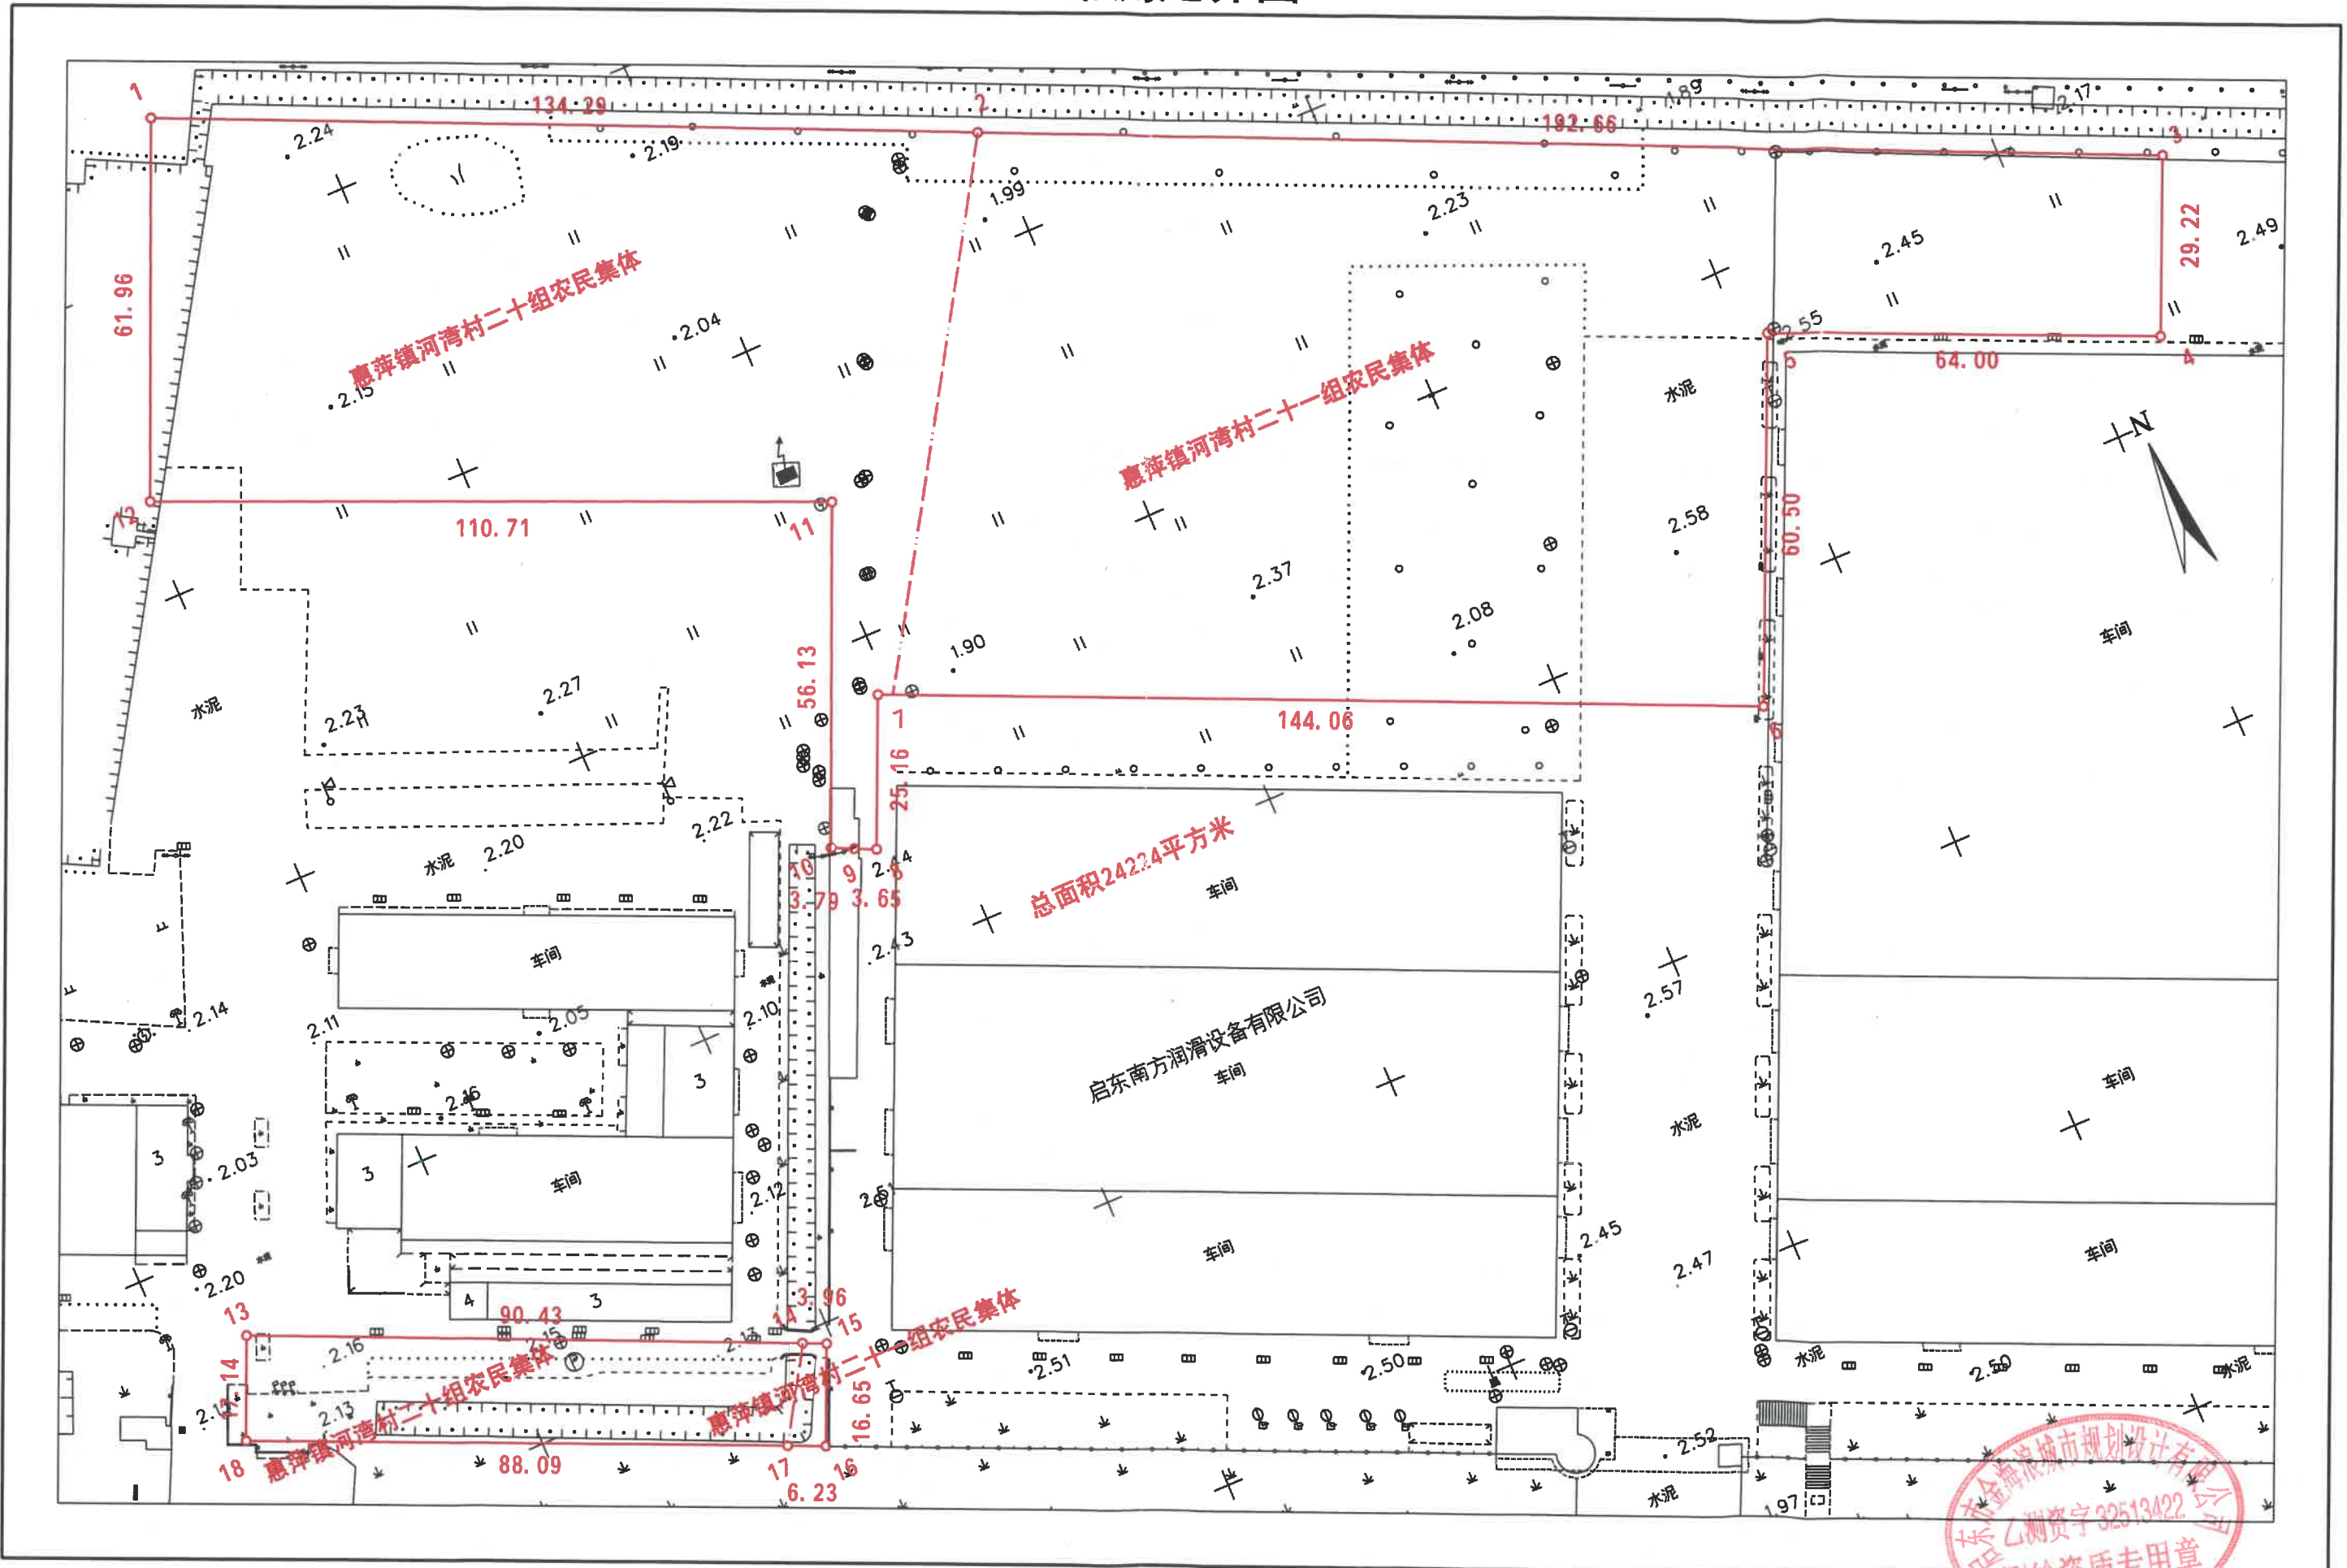


启东市金海浪城市规划设计有限公司

启东市金海浪城市规划设计有限公司
 测绘资质证书 32513422
 测绘资质专用章
 320811
 测绘: 王勇
 检查: 何皓
 审批: 梁志强

勘测定界图

地块序号:地块08(202401108)

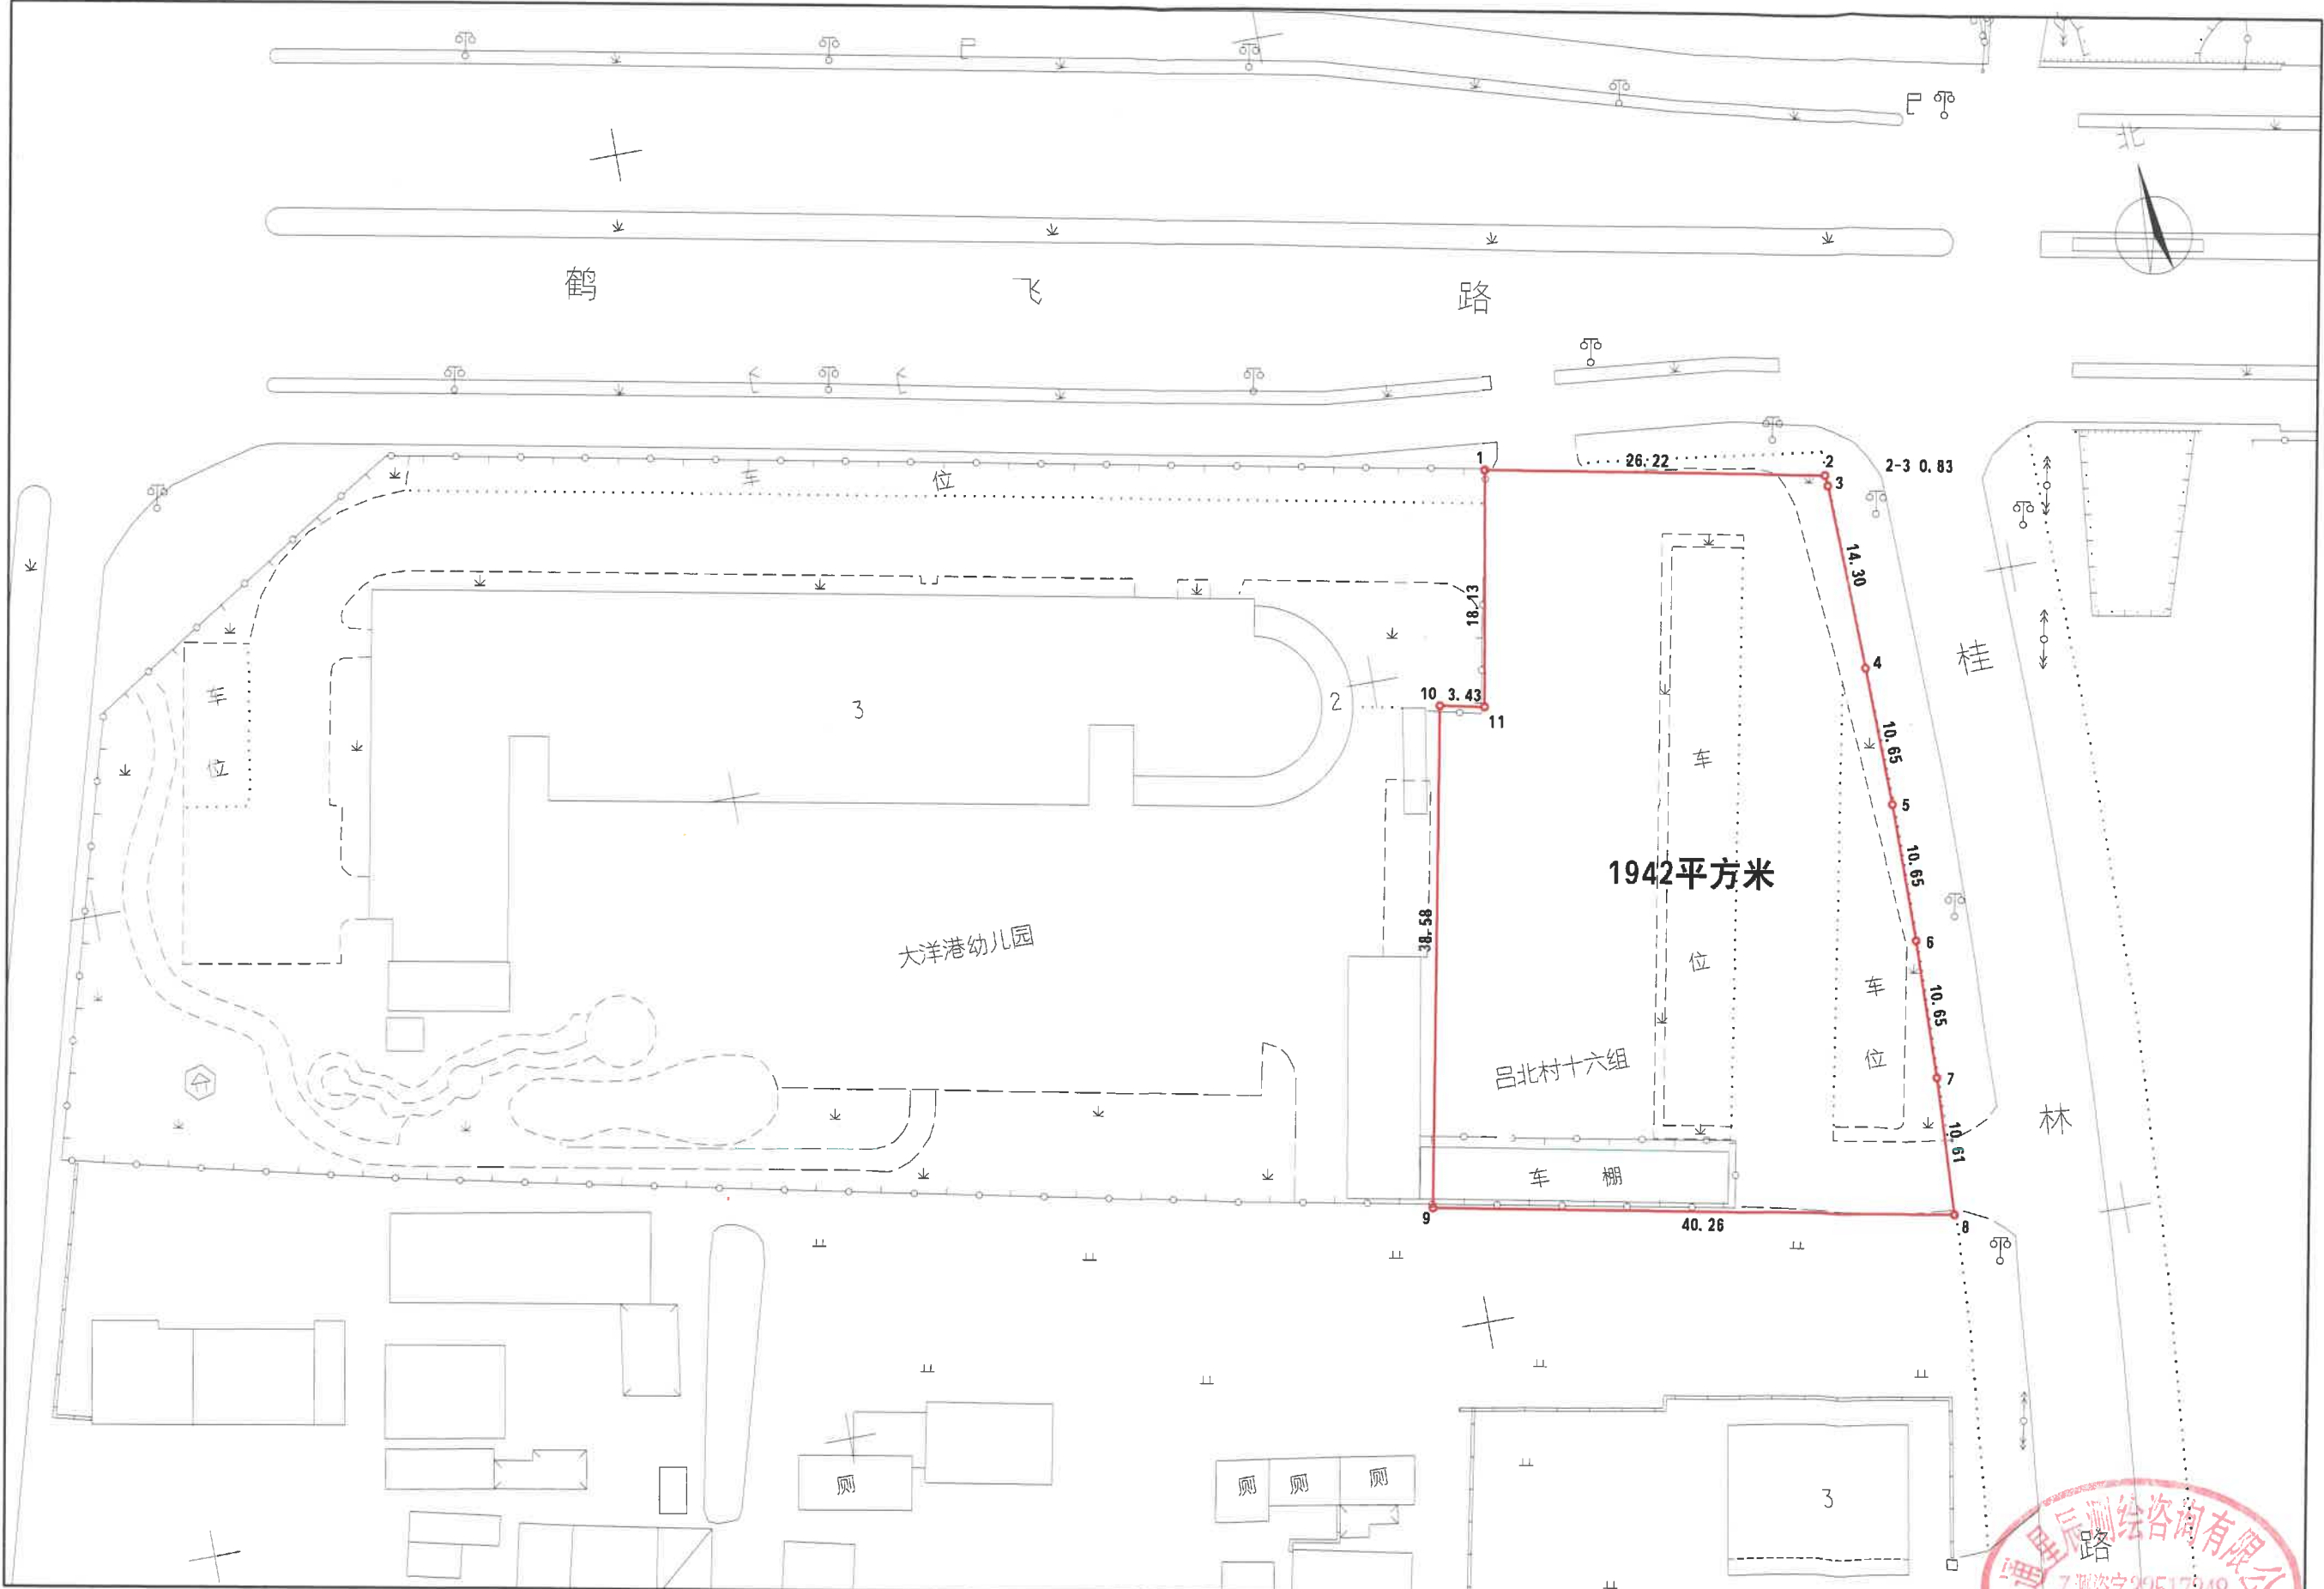

日期:2024年11月

1:500

绘图员:陈佳宇 审核员:陈飞

