


勘测定界图

地块序号: 地块01 (G202400301)

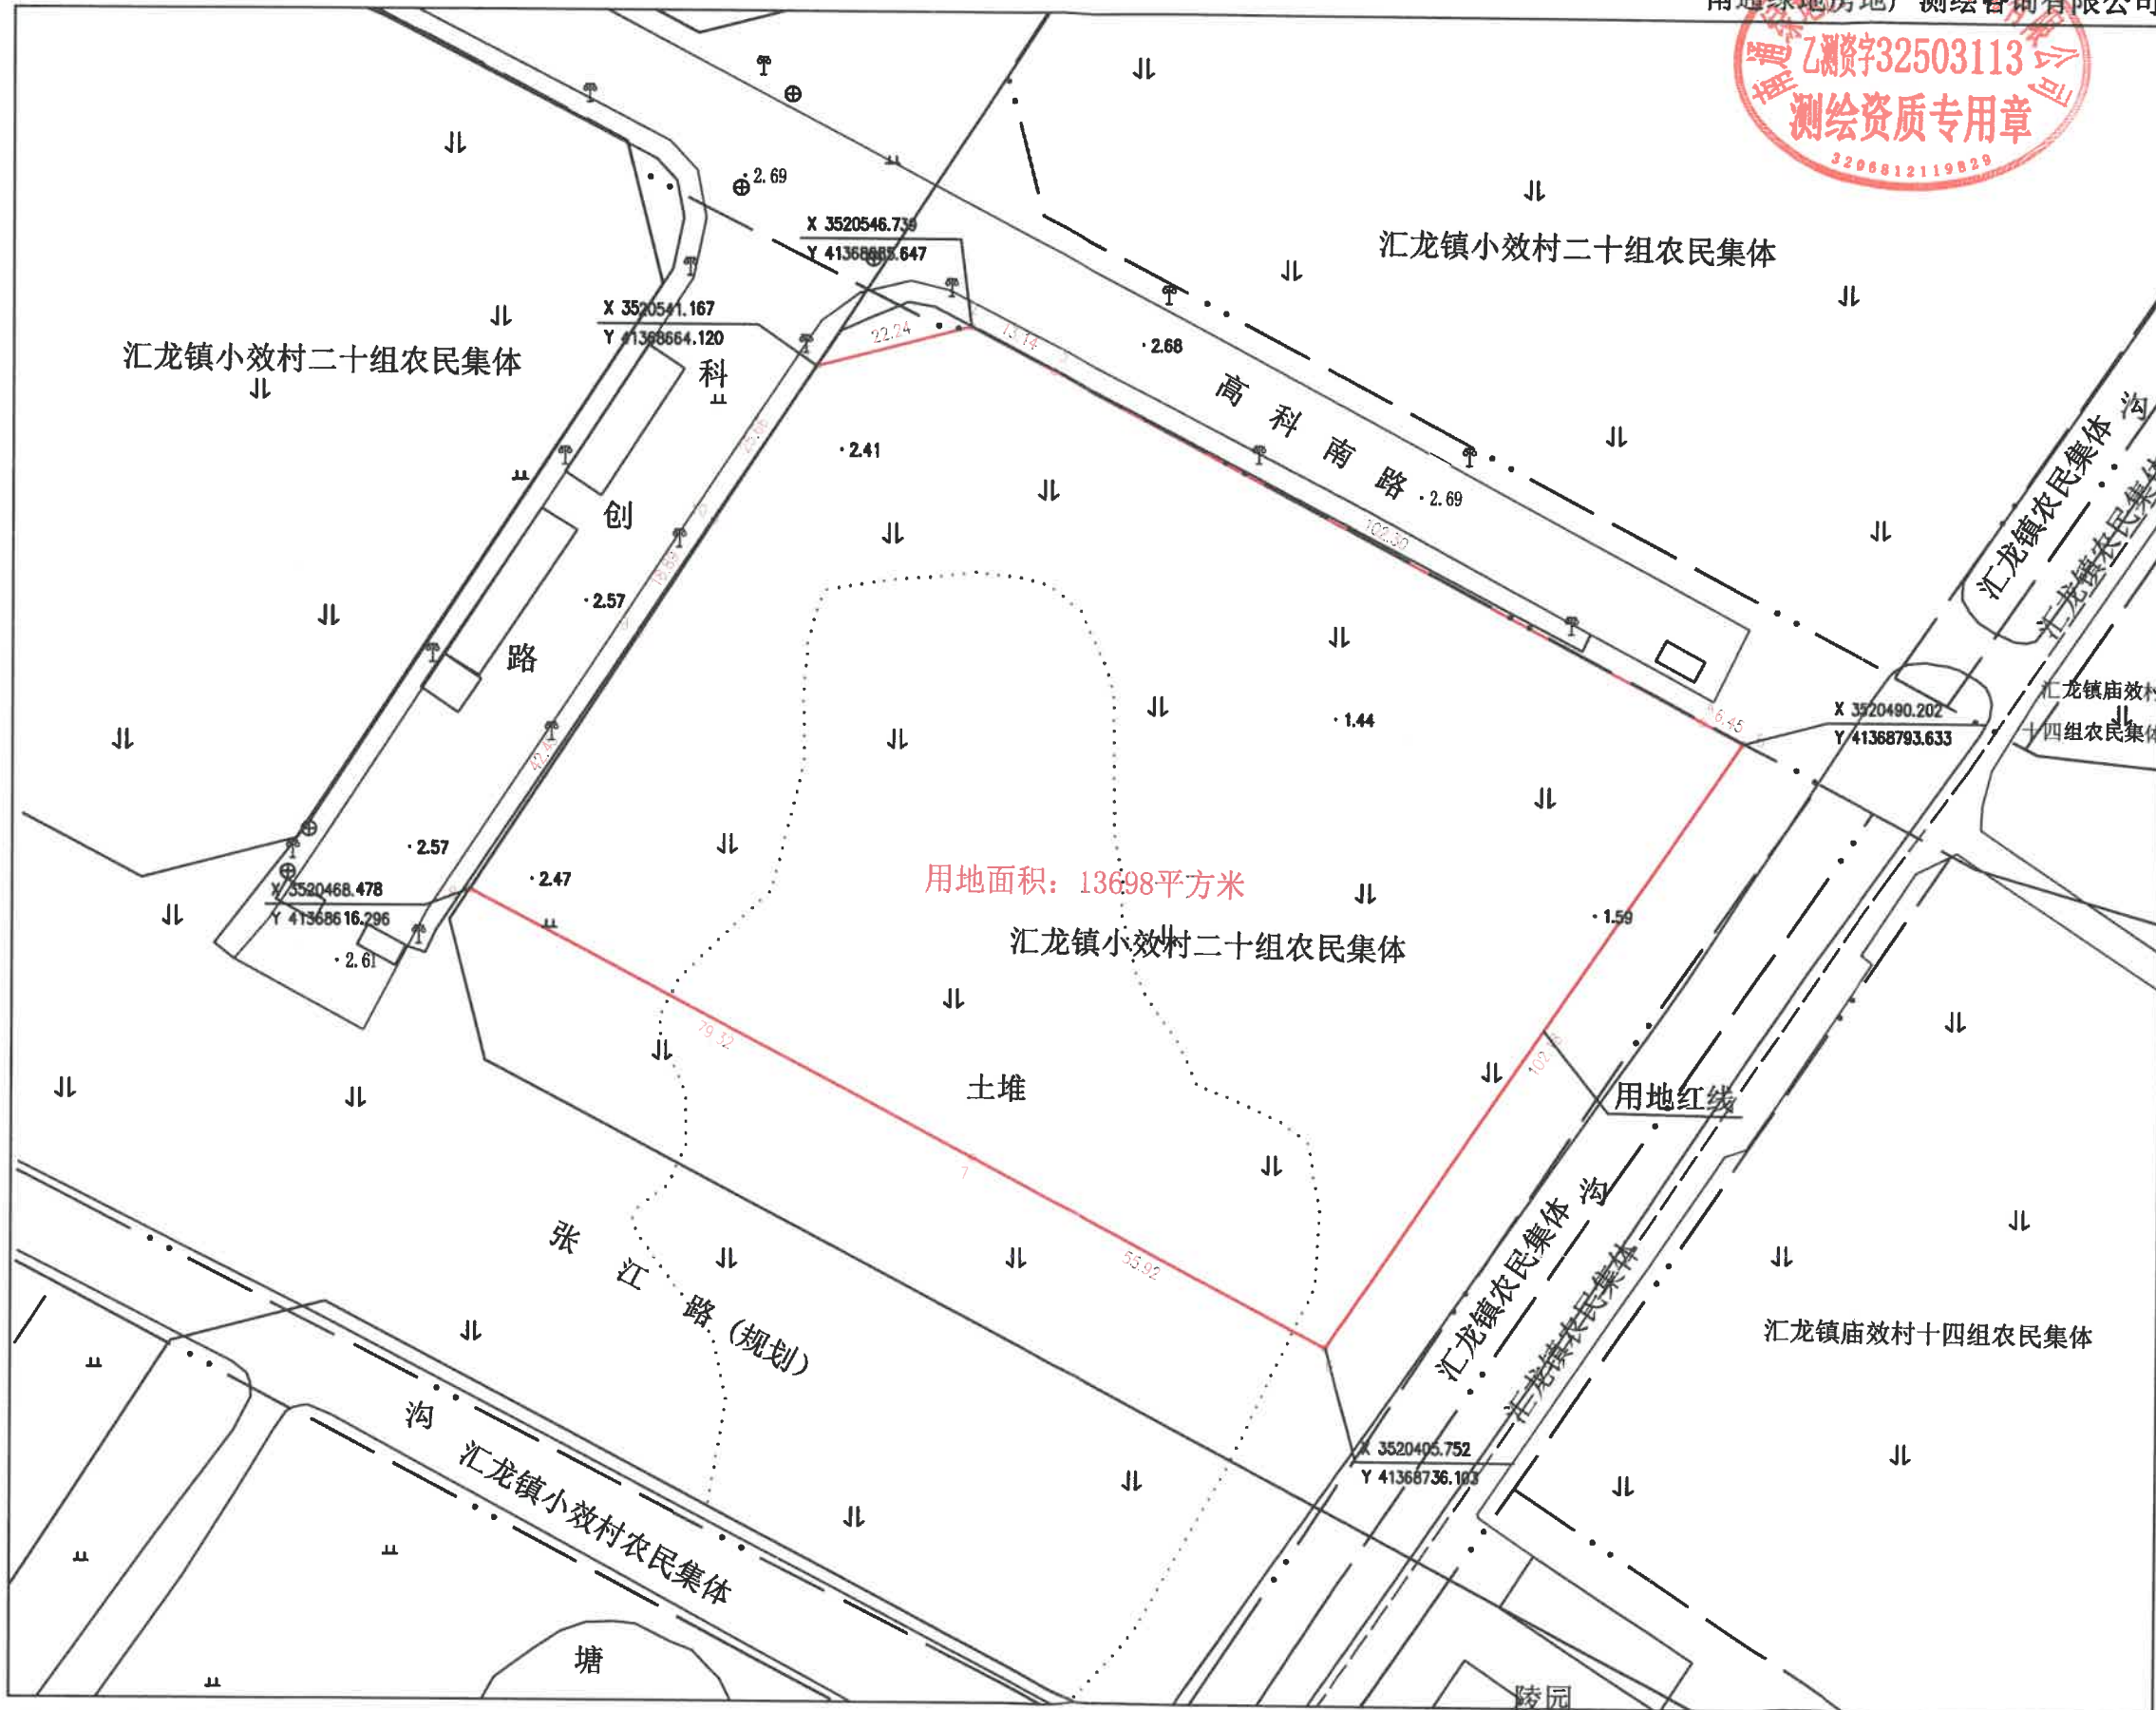


日期: 2024年9月25日

绘图员: 汤赛一
比例尺: 1: 1000

审核员: 王晓晖

地块号:地块02(G202400302)

勘测定界图

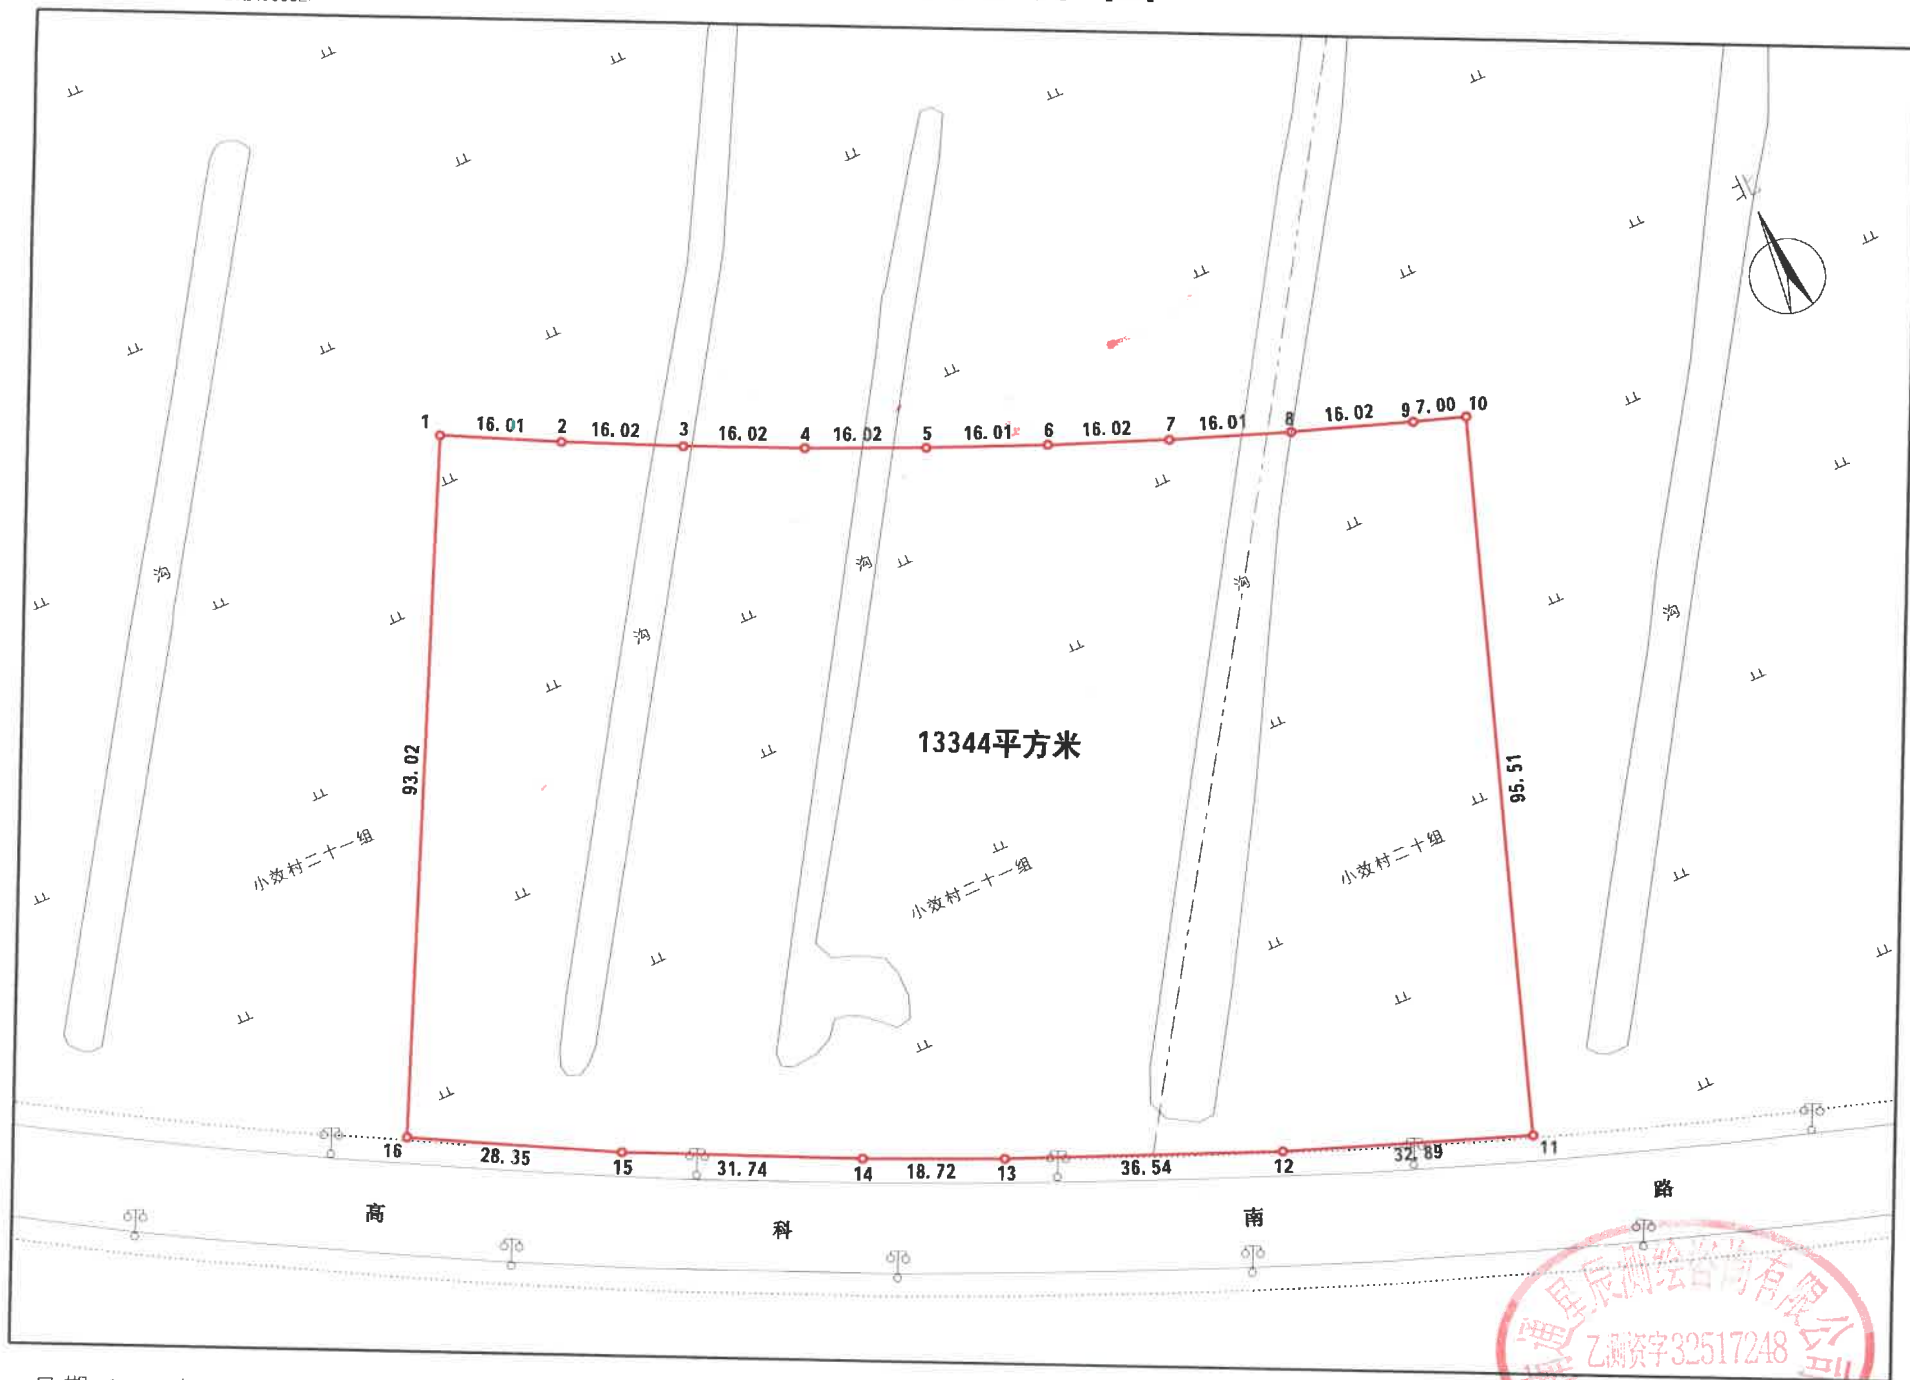

日期:2024年9月

1:1000

绘图员:陈健宇 审核员:陈



地块号: 地块03 (G202400303)

勘测定界图



2000国家大地坐标系
2023年4月5日测制

1:500

