


勘测定界图

地块号：地块01 (G202400201)

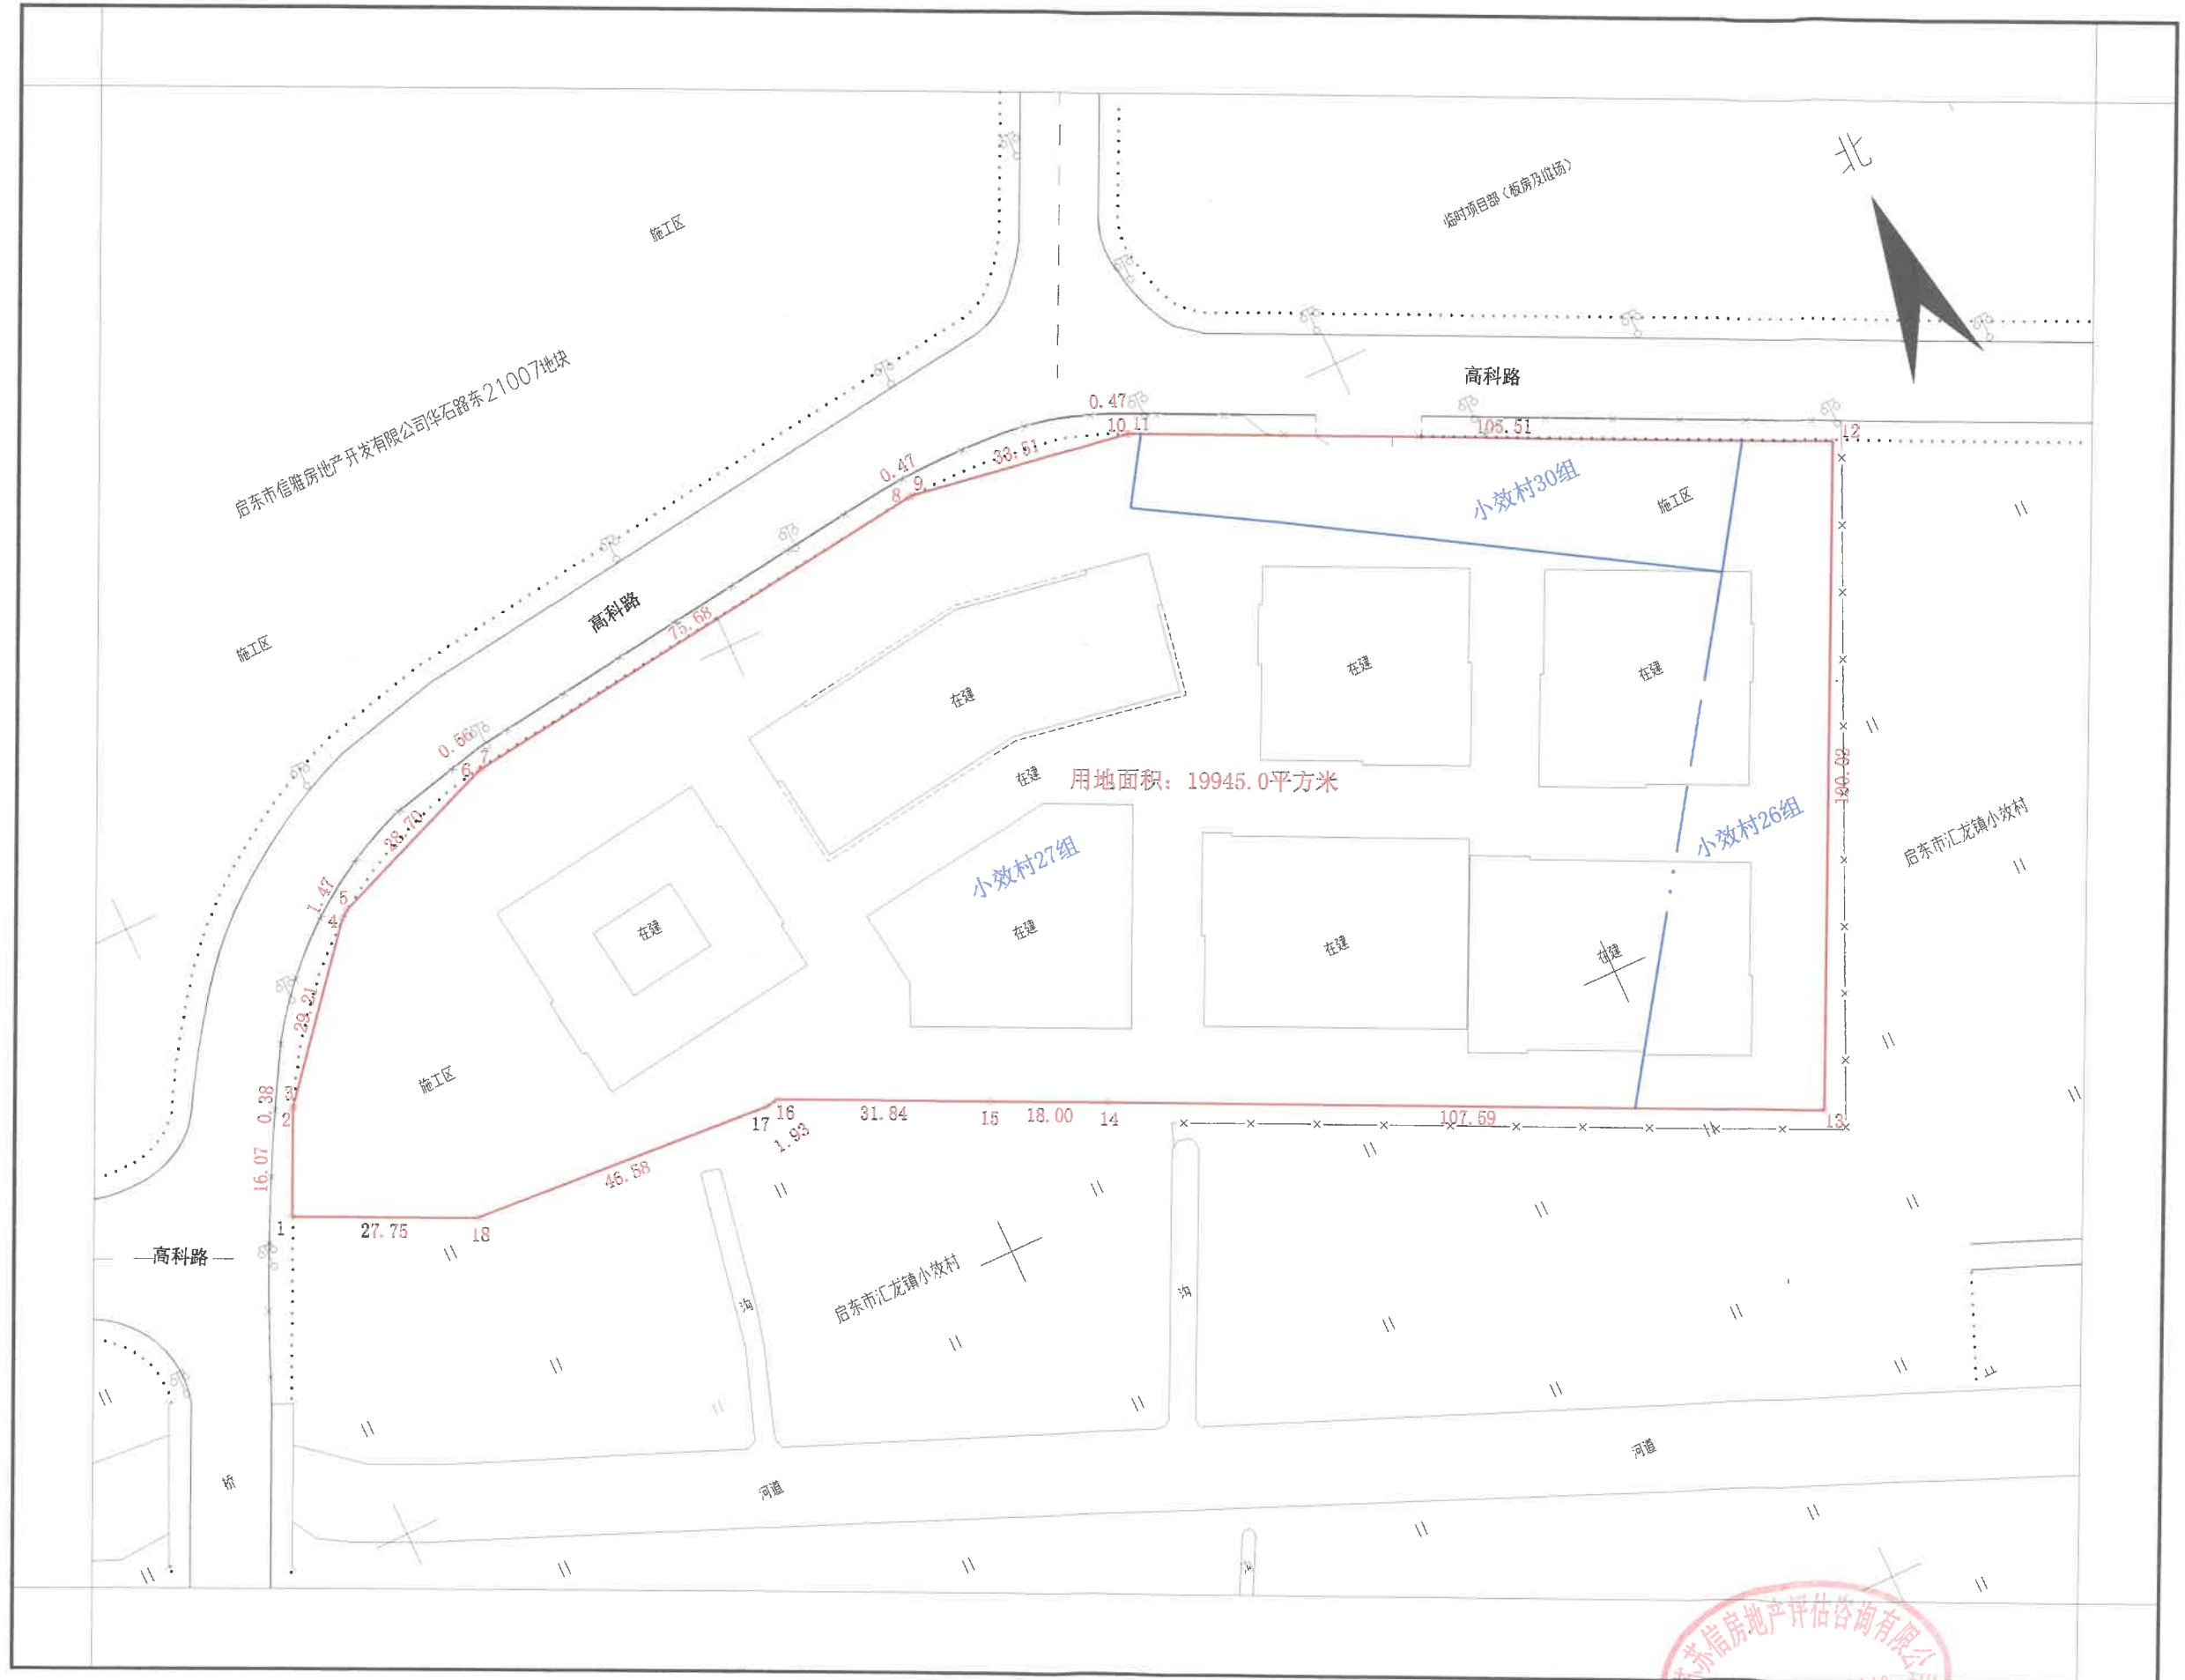

江苏苏信房地产评估咨询有限公司

2000国家大地坐标系
2024年1月9日测制

1:1000

江苏苏信房地产评估咨询有限公司
乙测资字 320115449
测绘：黄晶晶
检查：顾林健
审批：吕宪军