


勘测定界图

地块序号：地块01 (202500101)

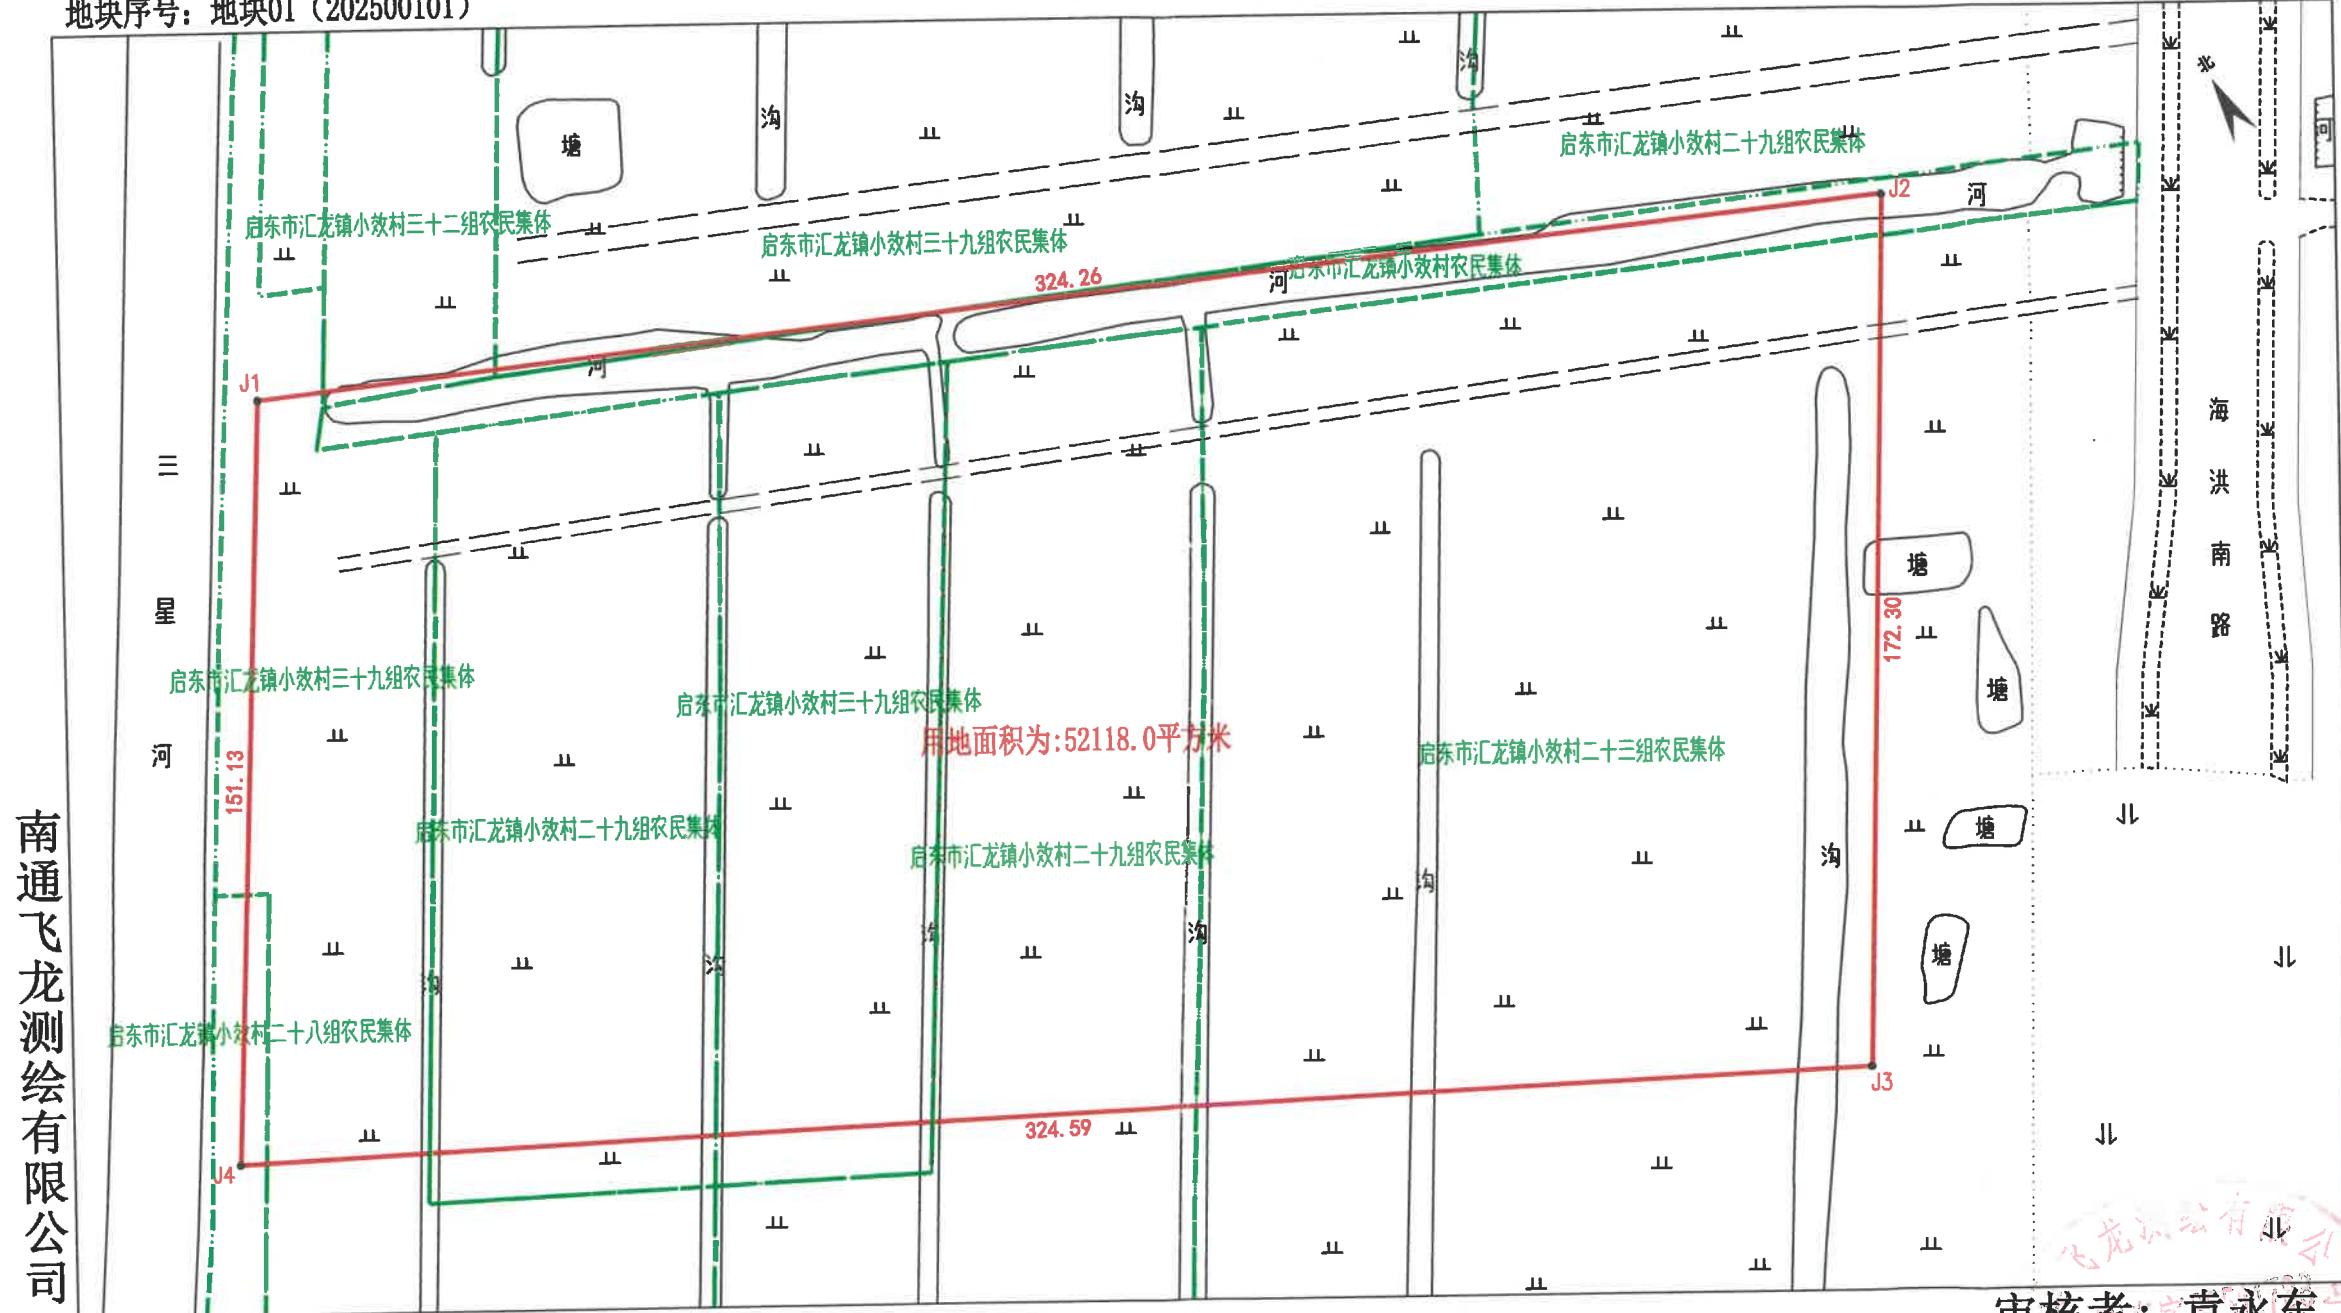

南通飞龙测绘有限公司

日期：2024年10月

1:1500
制图者：仇铃健

审核者：袁永东
测绘资质专用章