



勘测定界图

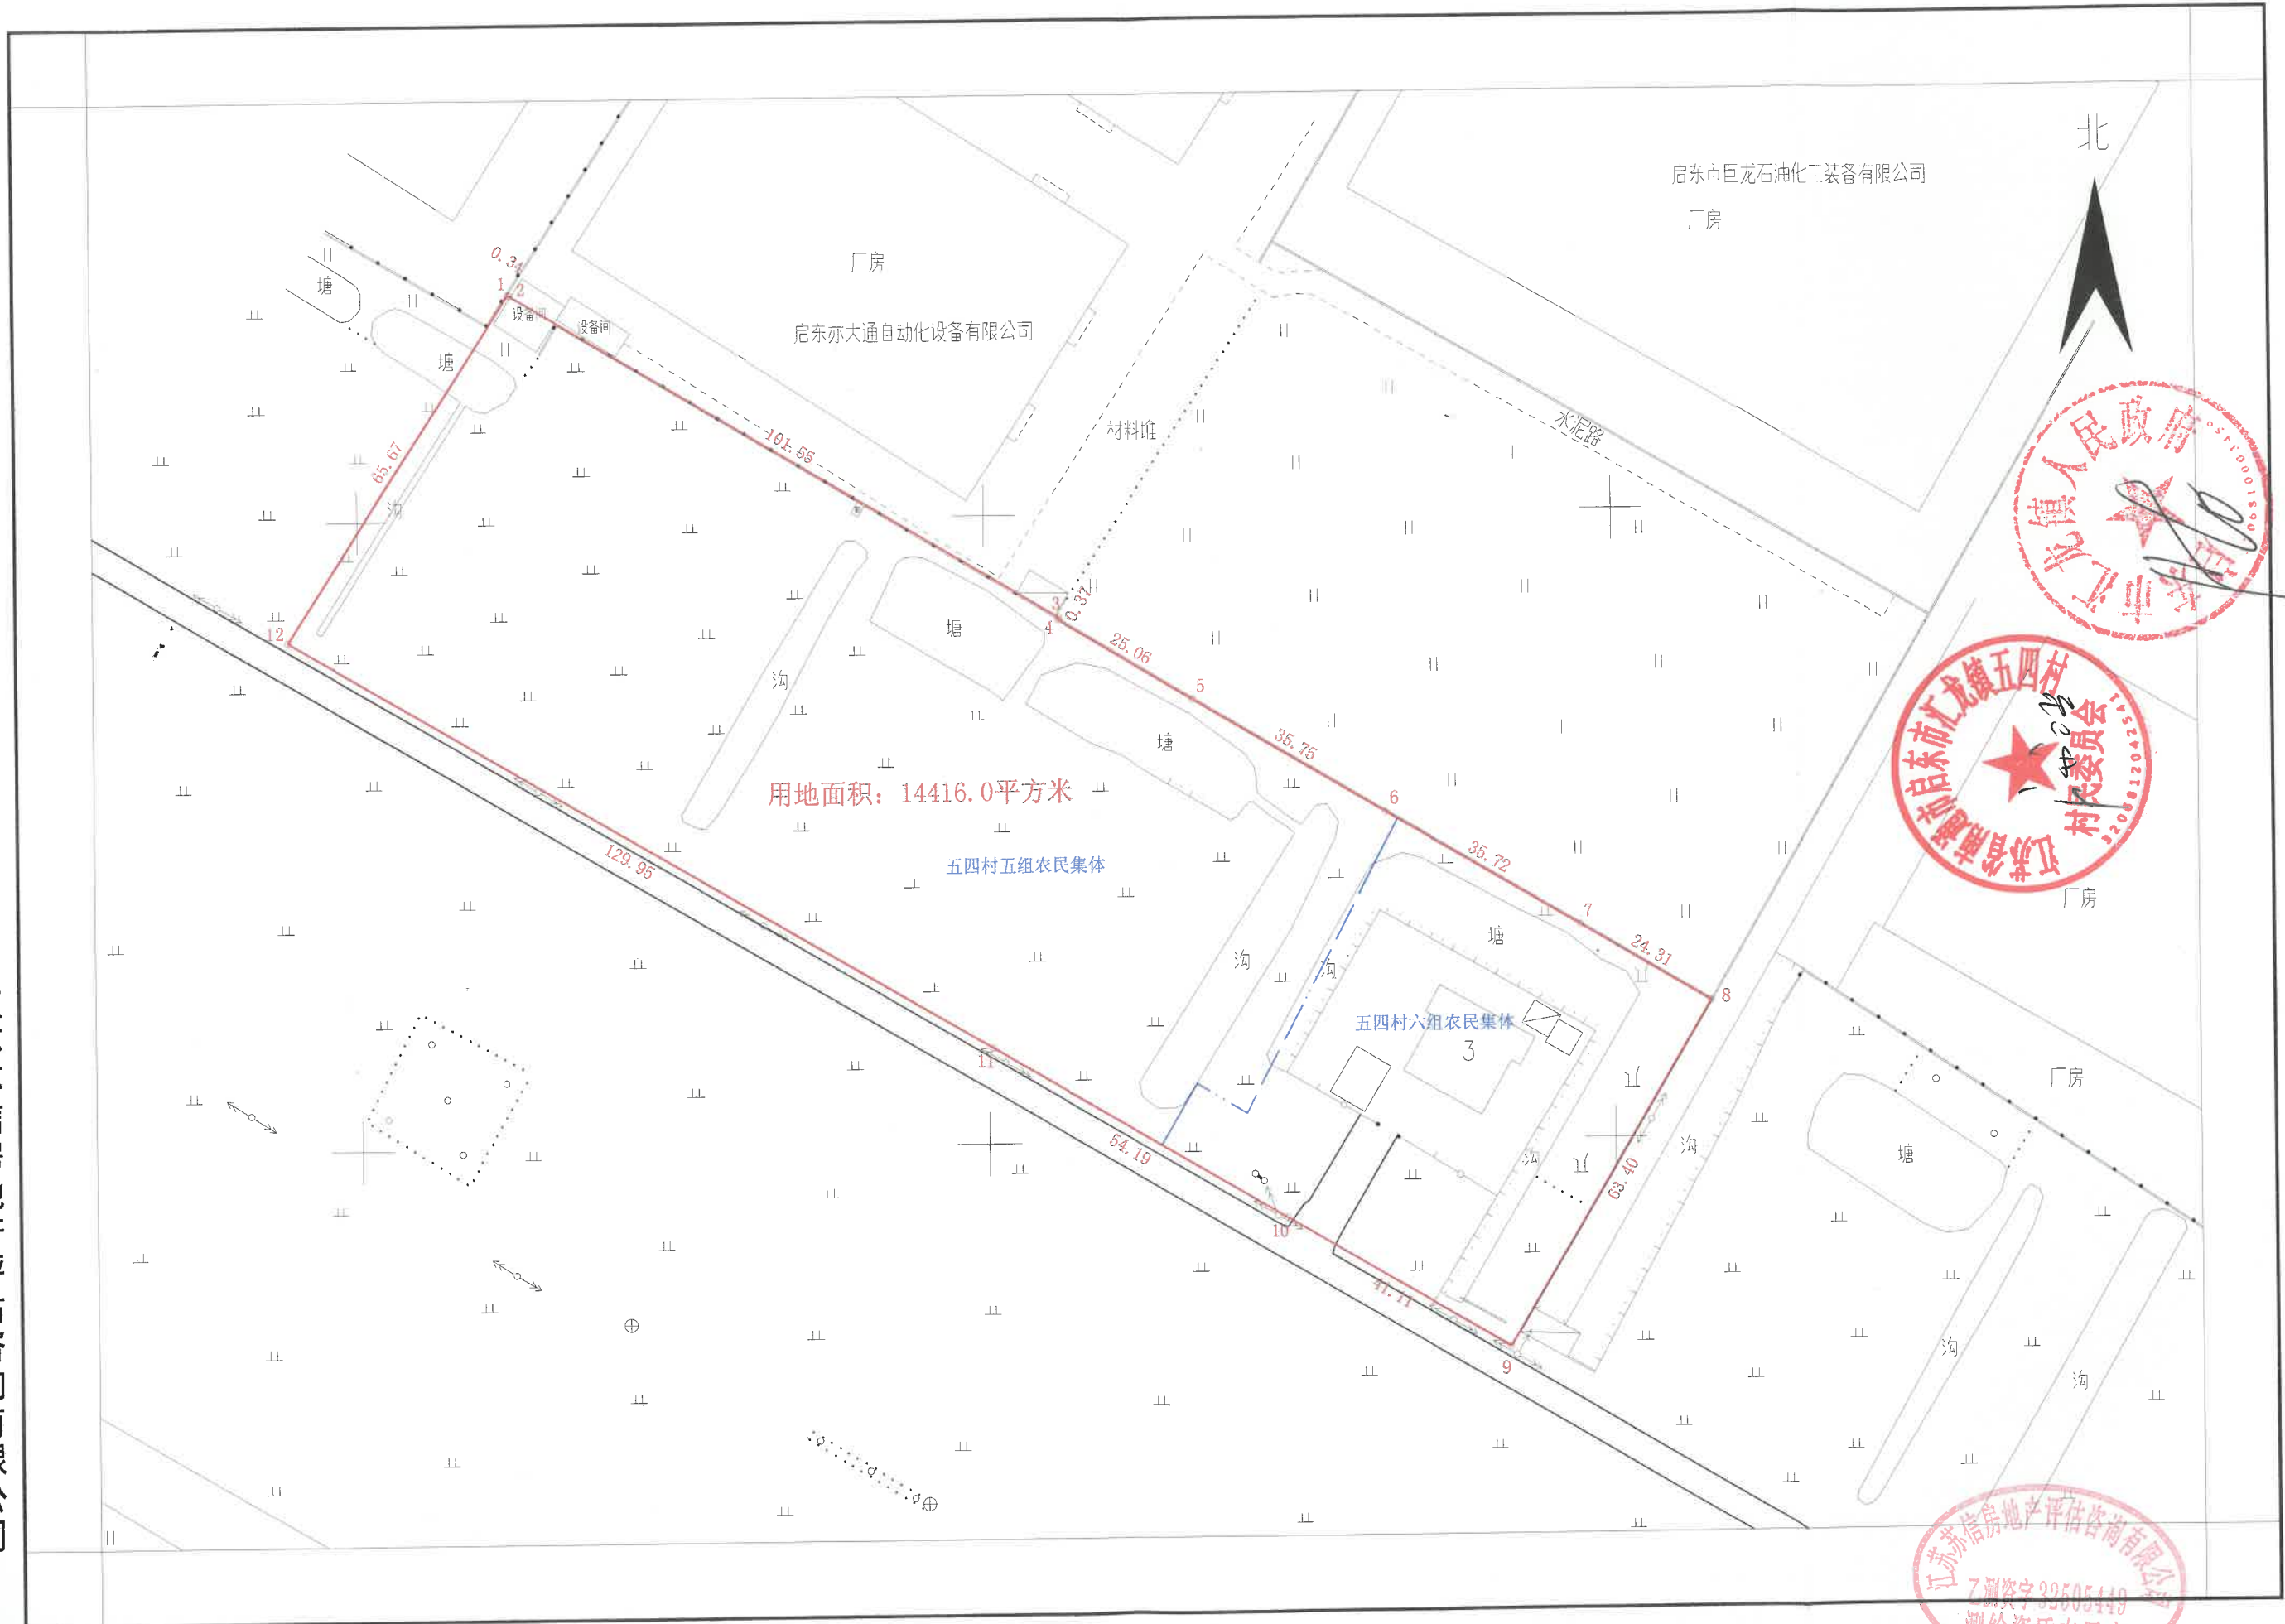

用地面积：14416.0平方米

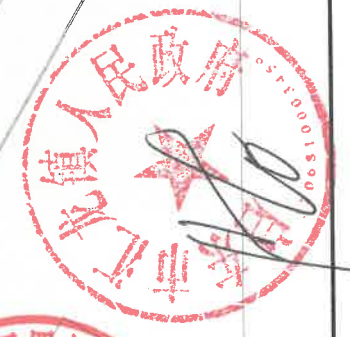

江苏苏信房地产评估咨询有限公司



2000国家大地坐标系
2024年9月20日测制

1:1000

测绘：黄晶晶
检查：顾林健
审批：吕宪军