勘测定界图

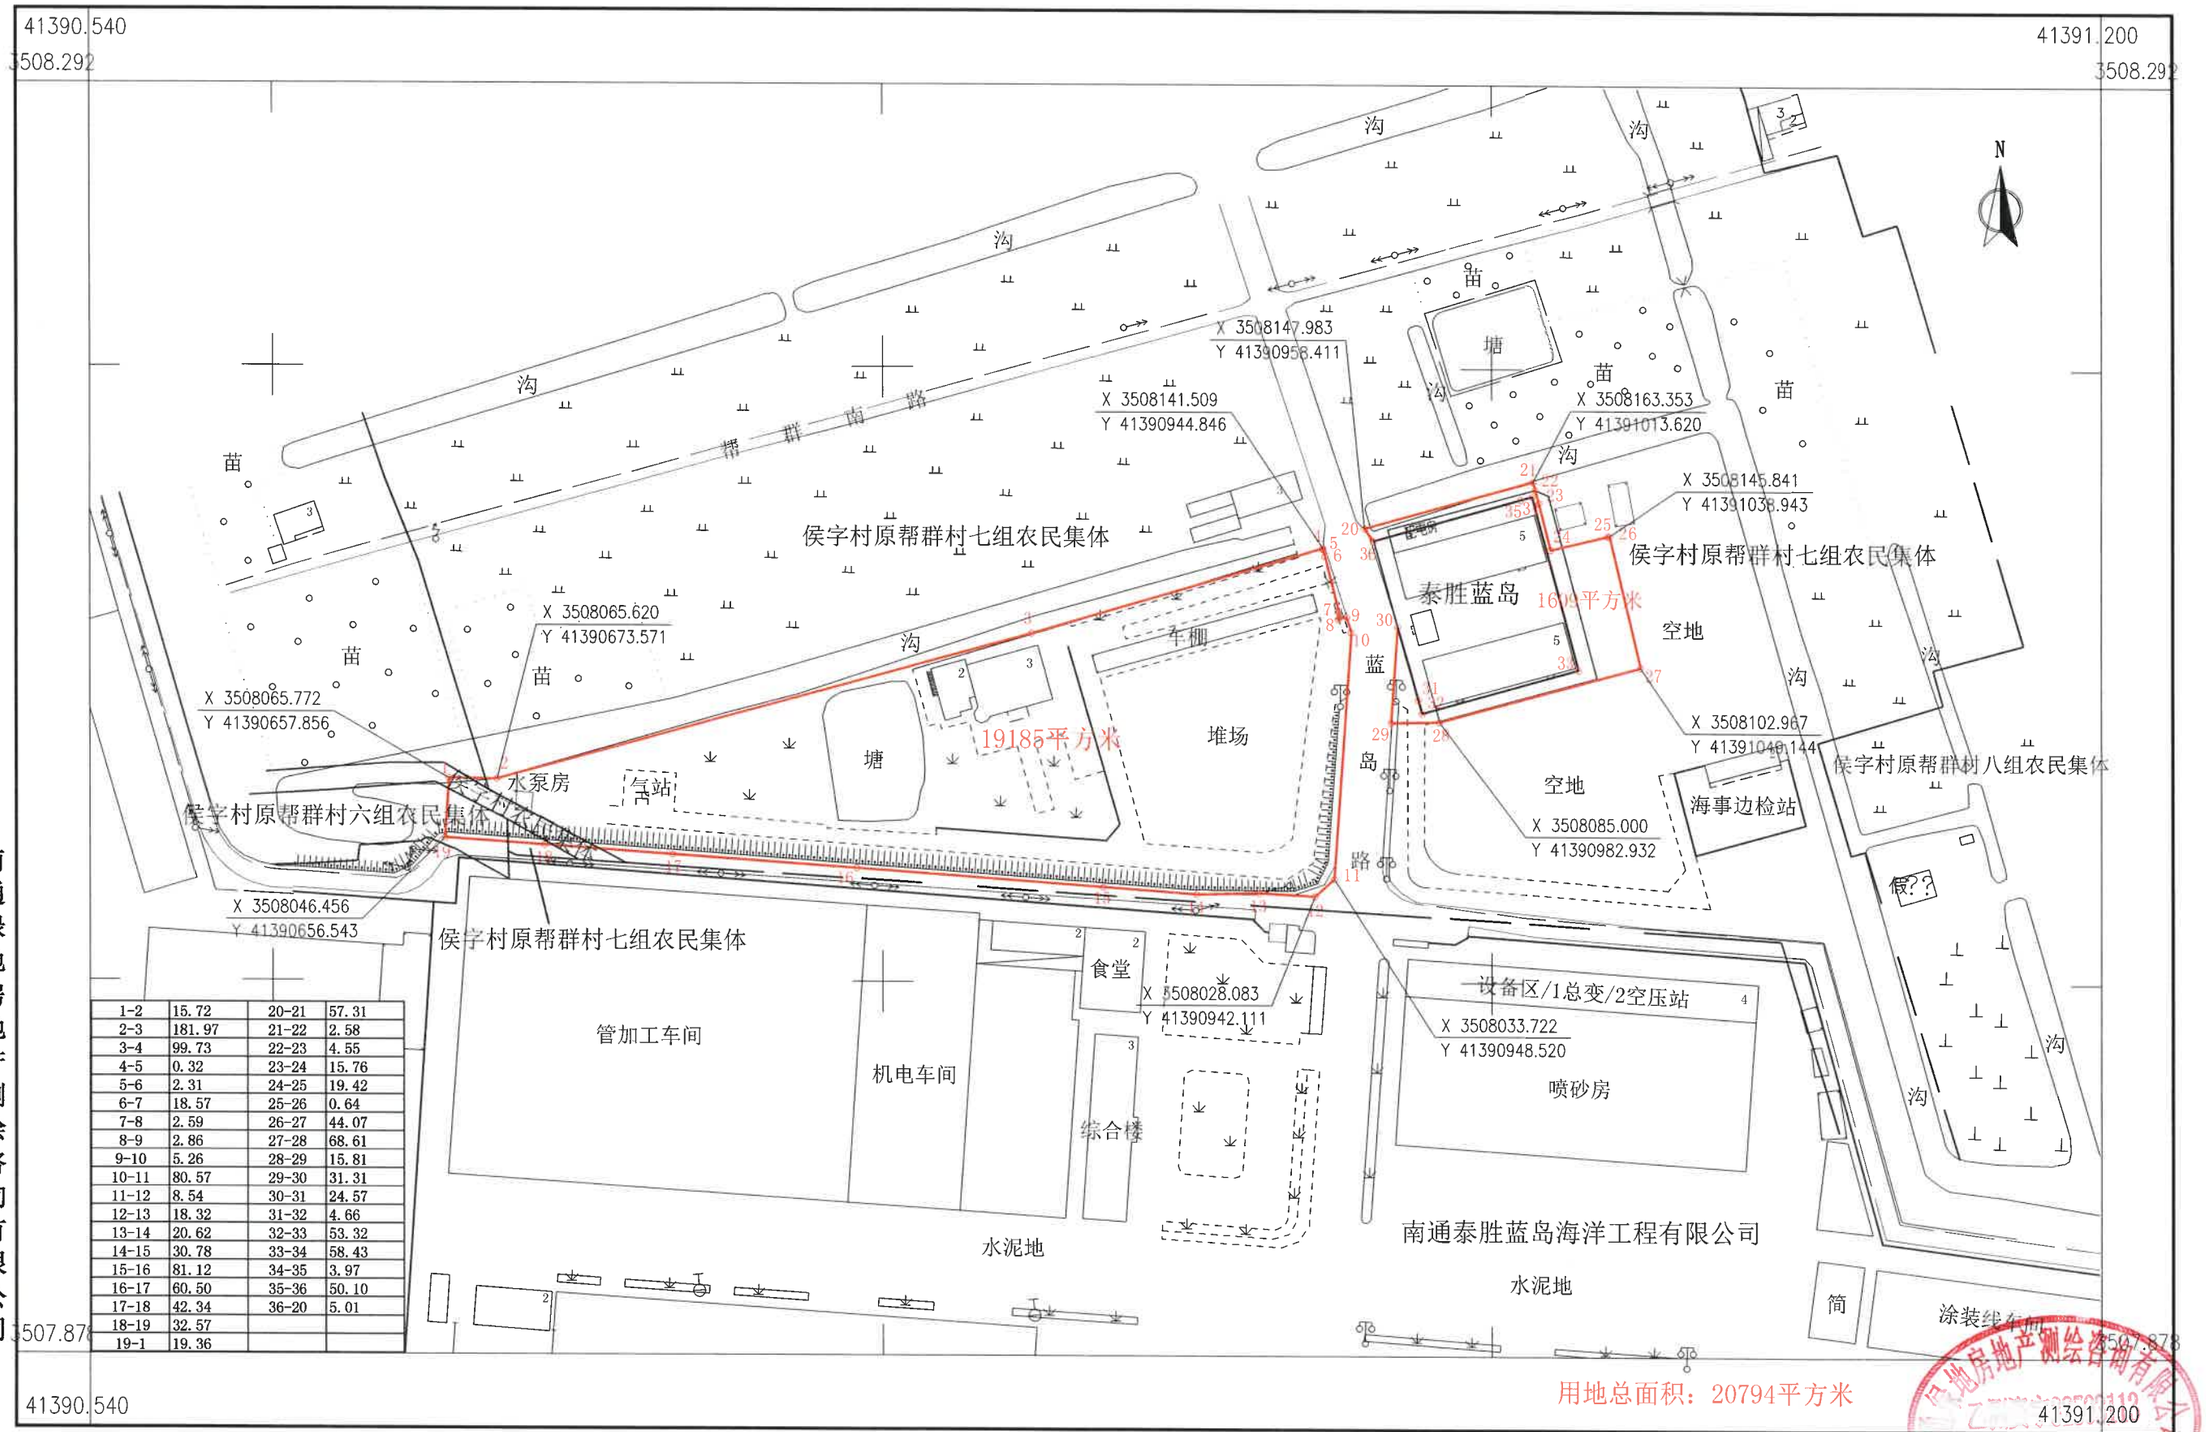

1-2	15.72	20-21	57.31
2-3	181.97	21-22	2.58
3-4	99.73	22-23	4.55
4-5	0.32	23-24	15.76
5-6	2.31	24-25	19.42
6-7	18.57	25-26	0.64
7-8	2.59	26-27	44.07
8-9	2.86	27-28	68.61
9-10	5.26	28-29	15.81
10-11	80.57	29-30	31.31
11-12	8.54	30-31	24.57
12-13	18.32	31-32	4.66
13-14	20.62	32-33	53.32
14-15	30.78	33-34	58.43
15-16	81.12	34-35	3.97
16-17	60.50	35-36	50.10
17-18	42.34	36-20	5.01
18-19	32.57		
19-1	19.36		

南通绿地房地产测绘咨询有限公司

用地总面积：20794平方米

2000国家大地坐标系
2024年7月16日测制

1:2000

测绘：汤赛一
检查：黄麟琨
审核：王晓晖