


# 勘测定界图

北

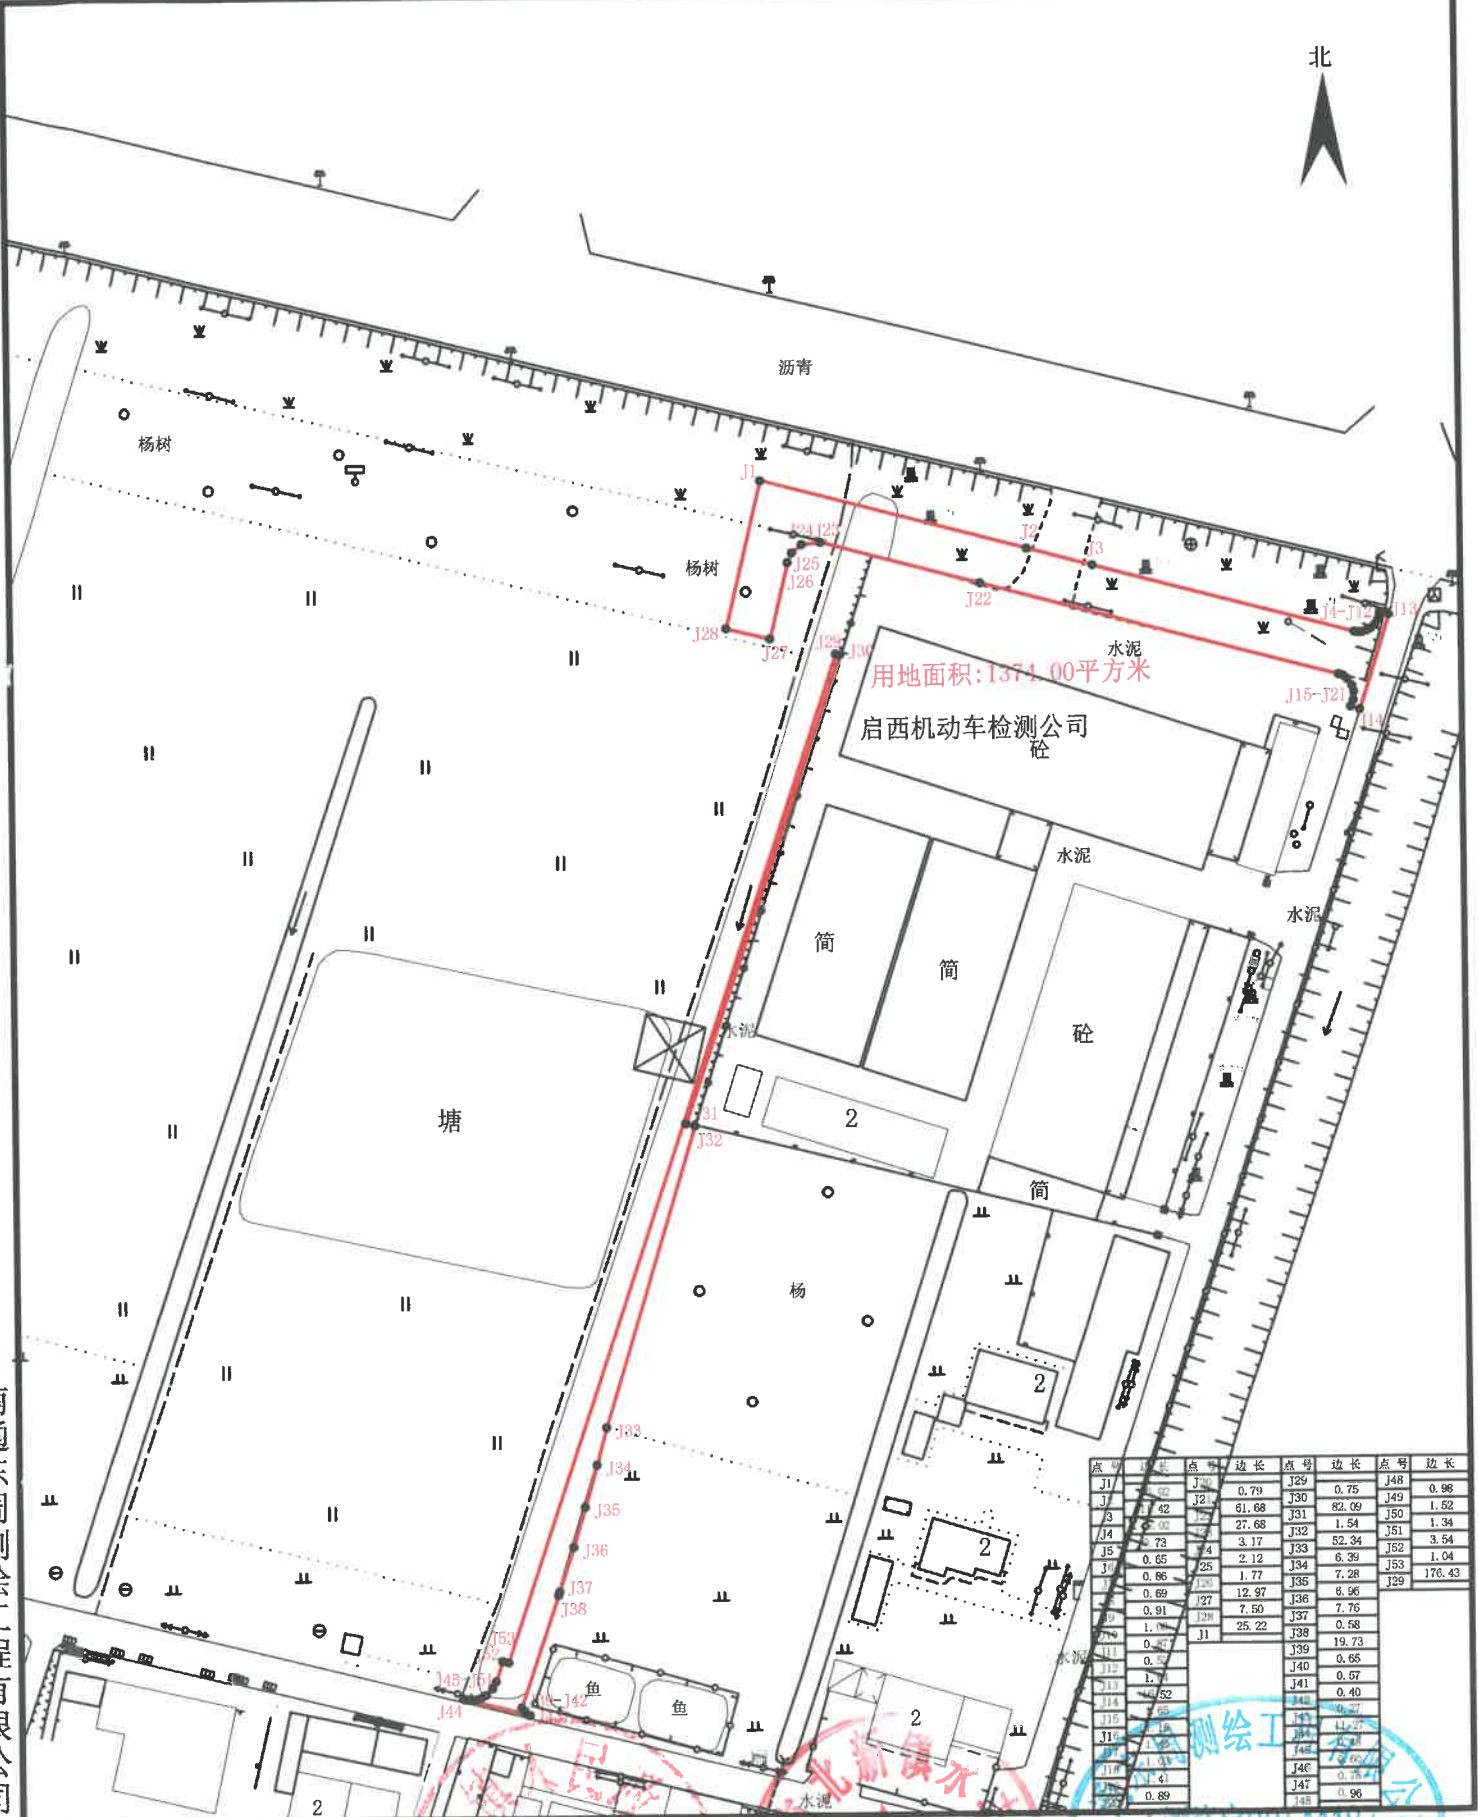


点号	边长	点号	边长	点号	边长
J1	46	J29	0.79	J48	0.98
J2	40	J30	0.75	J49	1.52
J3	42	J31	61.68	J50	1.34
J4	0.00	J32	27.68	J51	6.39
J5	0.73	J33	3.17	J52	1.04
J6	0.65	J34	2.12	J53	176.43
J7	0.86	J35	1.77	J29	
J8	0.69	J36	12.97		
J9	0.91	J37	7.50		
J10	1.78	J38	25.22		
J11	0.47				
J12	0.42				
J13	1.71				
J14	0.52				
J15	0.65				
J16	0.15				
J17	0.41				
J18	0.89				

南通东周测绘工程有限公司

2000国家大地坐标系, 中央子午线123度  
 1985国家高程基准  
 2017年版图式  
 2024年5月15日测图

1:1000

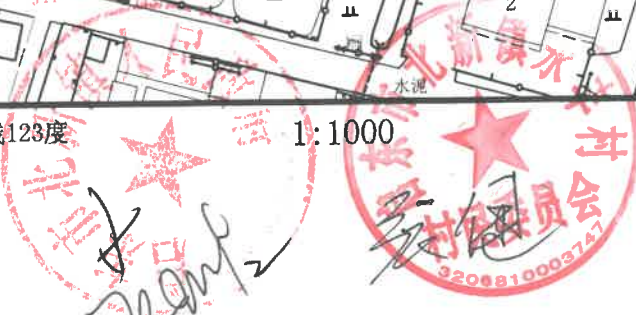

南通东周测绘工程  
 测绘资质  
 测量员: 陈联合国  
 绘图员: 陈联合国  
 检查员: 吴飞