



汇龙镇圩北村G345国道东侧HL-wb-01 地块控制性详细规划

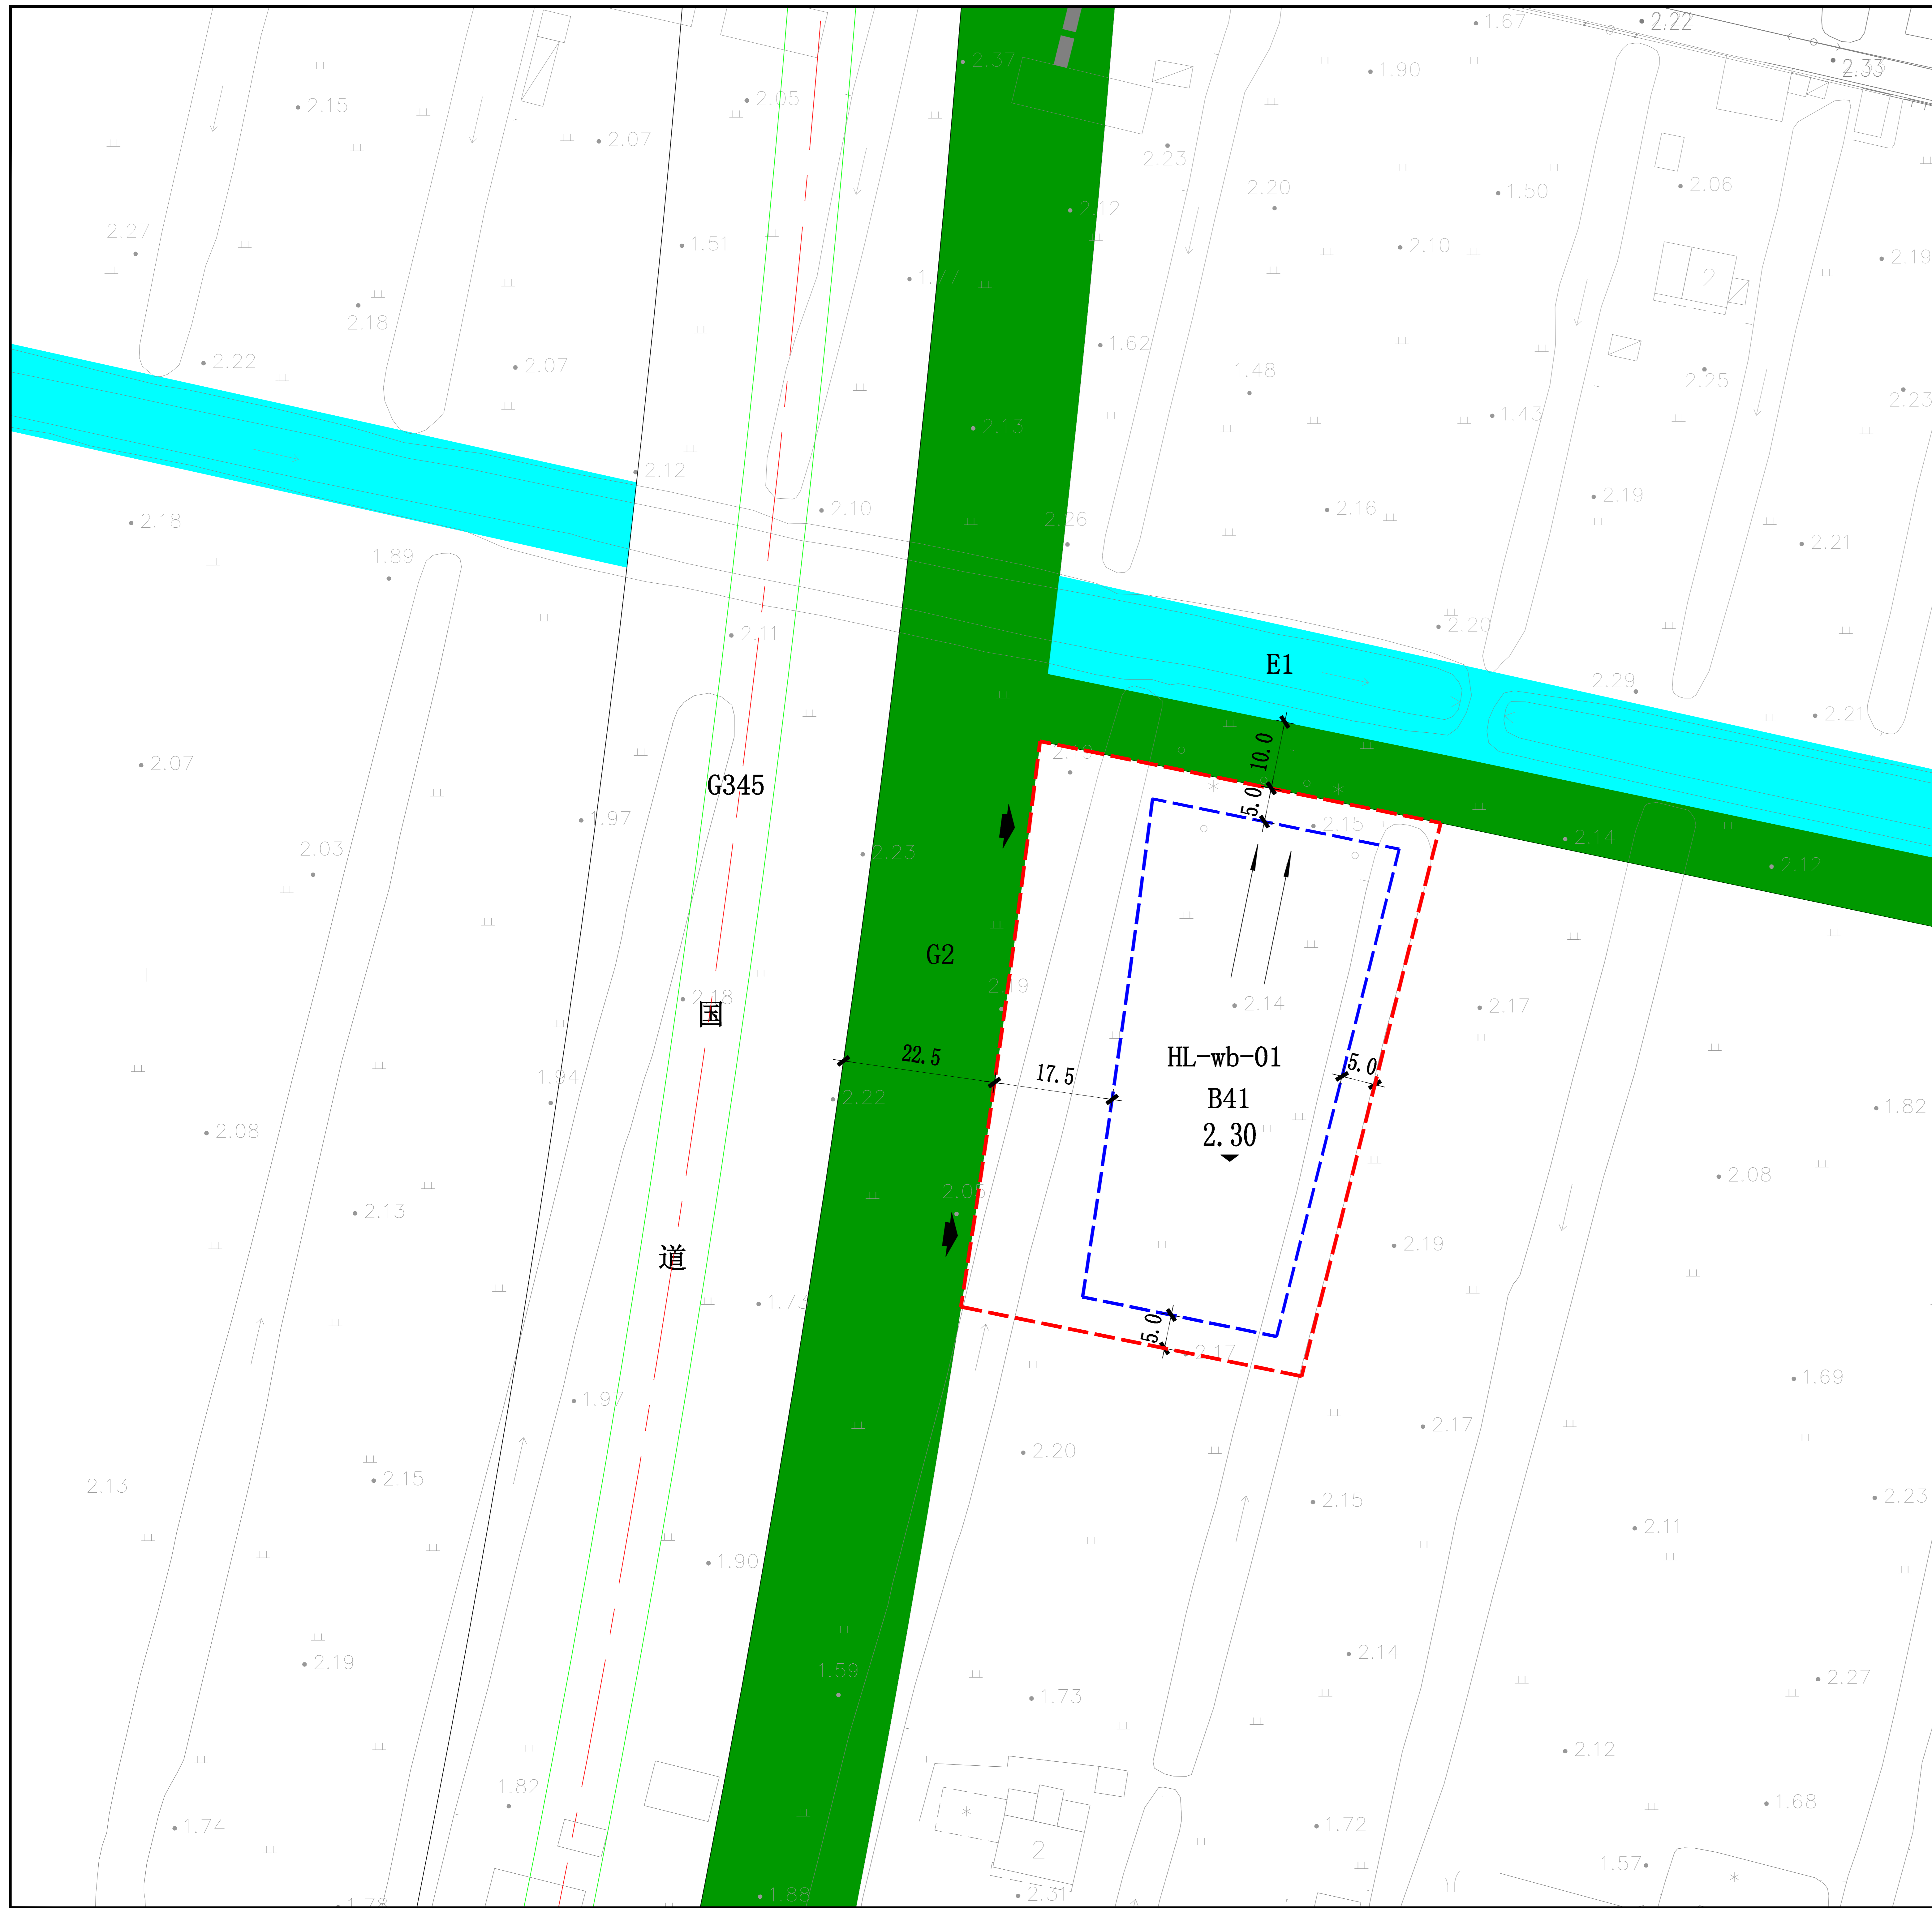

区块位置图

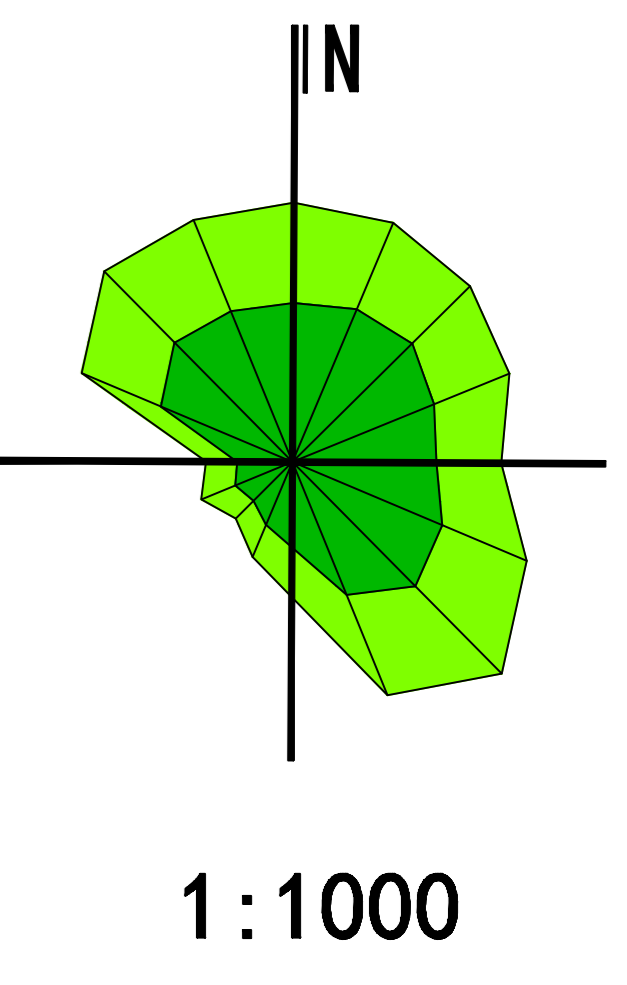

地块编号	用地性质	地块面积 (m ²)	建筑密度 (%)	容积率	绿地率 (%)	停车率	出入口方位	地下空间利用	建筑限高 (m)	建筑退让距离 (m)
HL-wb-01	B41	4667	≤45	≤0.5			西	6	10	
										详见左图建筑退让控制线

图例	HL-wb-01 地块编号	地块划分线	控制点坐标
	5.0 建筑退让距离	禁止开口路段	2.50 场地标高
	出入口方位	24米以下建筑退让线	地块排水方向
	B41 用地性质代码	规划道路	

说明
 1、用地性质代码参照国际《城市用地分类与规划建设用地标准》GB50137-2011执行。
 2、道路交通规划及配套停车设施规划参阅国标《城市道路交通规划设计规范》GB50688-2011。

启东市金海浪城市规划设计有限公司

证书号：[苏]城规编第(143016)号

审 定	工程负责	工 程 号
审 核	工种负责	图 号 07
校 对	设 计	出图日期 2019年05月